

O5195 MOLENBEEK

(VHAG: 6034)

GERAARDSBERGEN

Dwarsprofiel_111

DWARSPROFIELPLAN

Aangeduide kruinbreedtes zijn indicatief.


Opgemeten in: 2006

Opgemeten volgens bestek: WAT/L 2005 S 0016 X

LEGENDE



vaste bodem

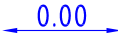

kruinbreedte (m)



slibbodem

as dwarsprofiel



Kruising afsluiting



Kruising wegrand



Kruising gebouw



Beton



Metselwerk


DWARSPROFIEL 111

Km159.77m

Hsch1/100

Lsch1/100

Vlak24.00°.A.W.

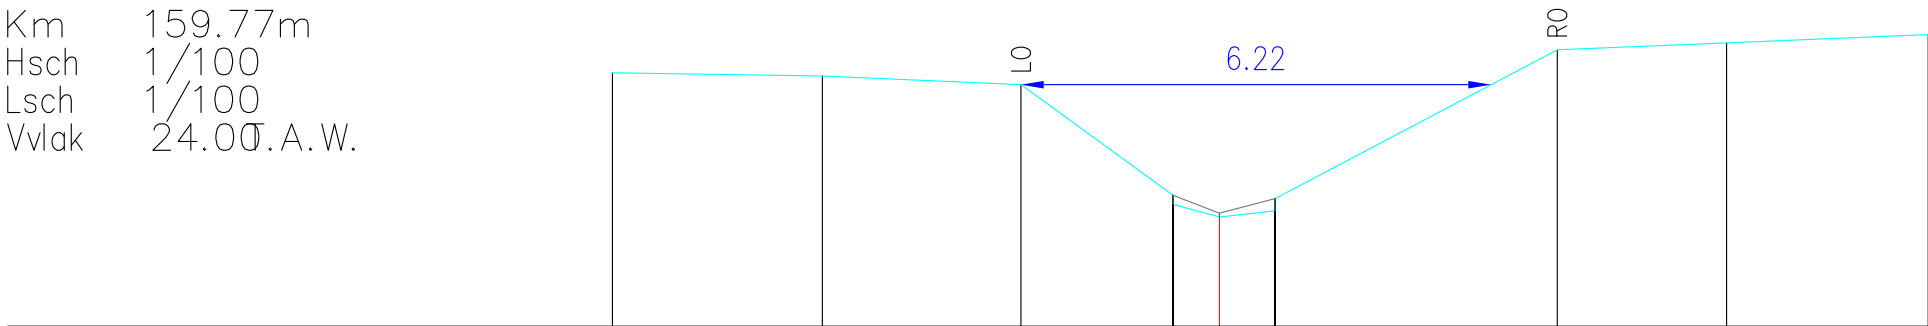

BEST. HOOGTE	27.35	27.31	27.19	25.73	25.61	25.44	25.53	25.69	27.66	27.75	27.86
SLIB				25.73	25.49	25.69					
KUMULAFSTAND	-8.03	-5.25	-2.62	-0.61	0.00	0.74			4.47	6.71	9.38
TUSSENAFSTAND		2.78	2.63	2.01	0.61	0.74	3.73	2.24		2.67	