

O5195 MOLENBEEK

(VHAG: 6034)

GERAARDSBERGEN

Dwarsprofiel_3

DWARSPROFIELPLAN

Aangeduide kruinbreedtes zijn indicatief.

Opgemeten in: 2006

Opgemeten volgens bestek: WAT/L 2005 S 0016 X

LEGENDE

vaste bodem

slibbodem

0.00

as dwarsprofiel

Kruising afsluiting

Kruising wegrand

Kruising gebouw

Beton

Metselwerk

KUNSTWERK 6034/011


DWARSPROFIEL 3

Km4004.39m

Hsch1/100

Lsch1/100

Vvlak13.00T.A.W.

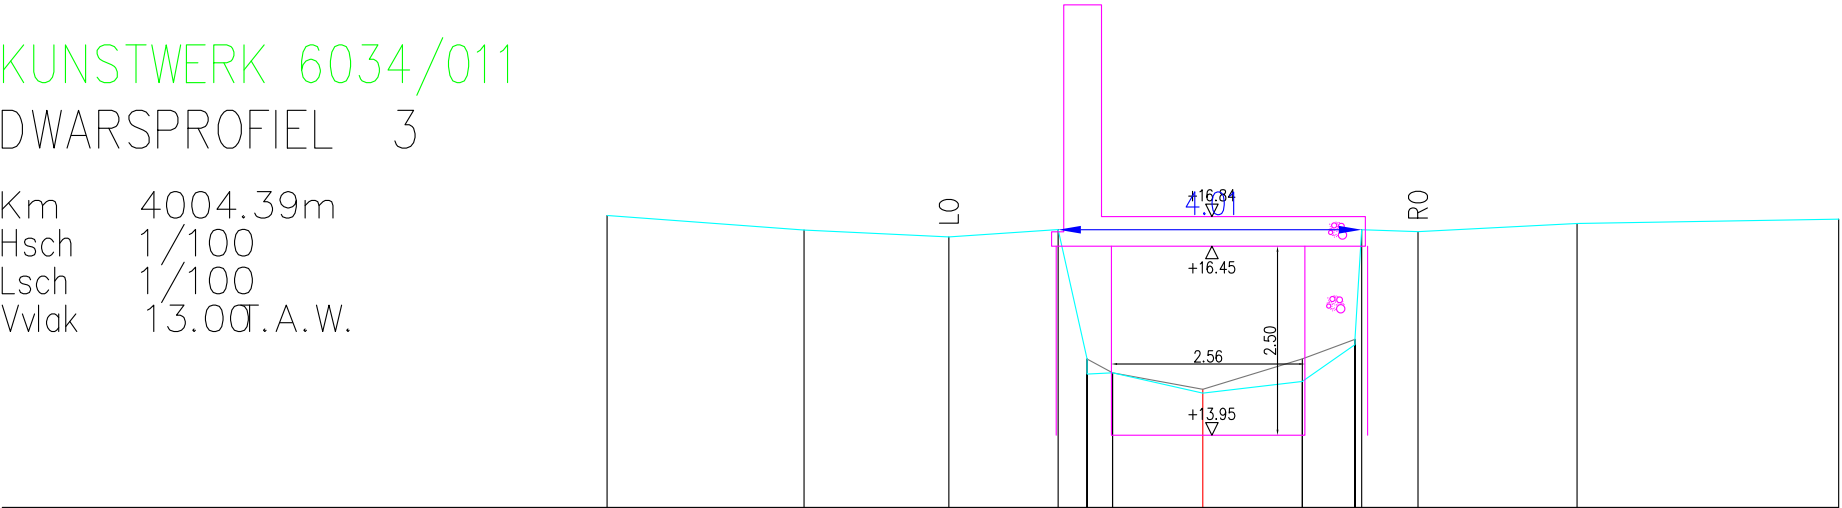

BEST. HOOGTE	16.86		16.67		16.58		16.67	14.96	14.76	14.78	14.51		14.66	15.22	16.67	16.65		16.75		16.81
SLIB							14.96	14.78	14.56			14.96	15.22							
KUMULAFSTAND	-7.88		-5.28		-3.36		-1.91	-1.53	-1.19	0.00		1.32	2.01	2.10	2.85		4.95		8.41	
TUSSENAFSTAND		2.61		1.92		1.45	0.38	0.34	1.19		1.32	0.70	0.09	0.75		2.10		3.46		