

O5195 MOLENBEEK

(VHAG: 6034)

GERAARDSBERGEN

Dwarsprofiel_39

DWARSPROFIELPLAN

Aangeduide kruinbreedtes zijn indicatief.

Opgemeten in: 2006

Opgemeten volgens bestek: WAT/L 2005 S 0016 X

LEGENDE

vaste bodem

slibbodem

0.00

kruinbreedte (m)

as dwarsprofiel

Kruising afsluiting

Kruising wegrand

Kruising gebouw

Beton

Metselwerk

KUNSTWERK 6034/141


DWARSPROFIEL 39

Km3100.59m

Hsch1/100

Lsch1/100

Vvlak16.00T.A.W.

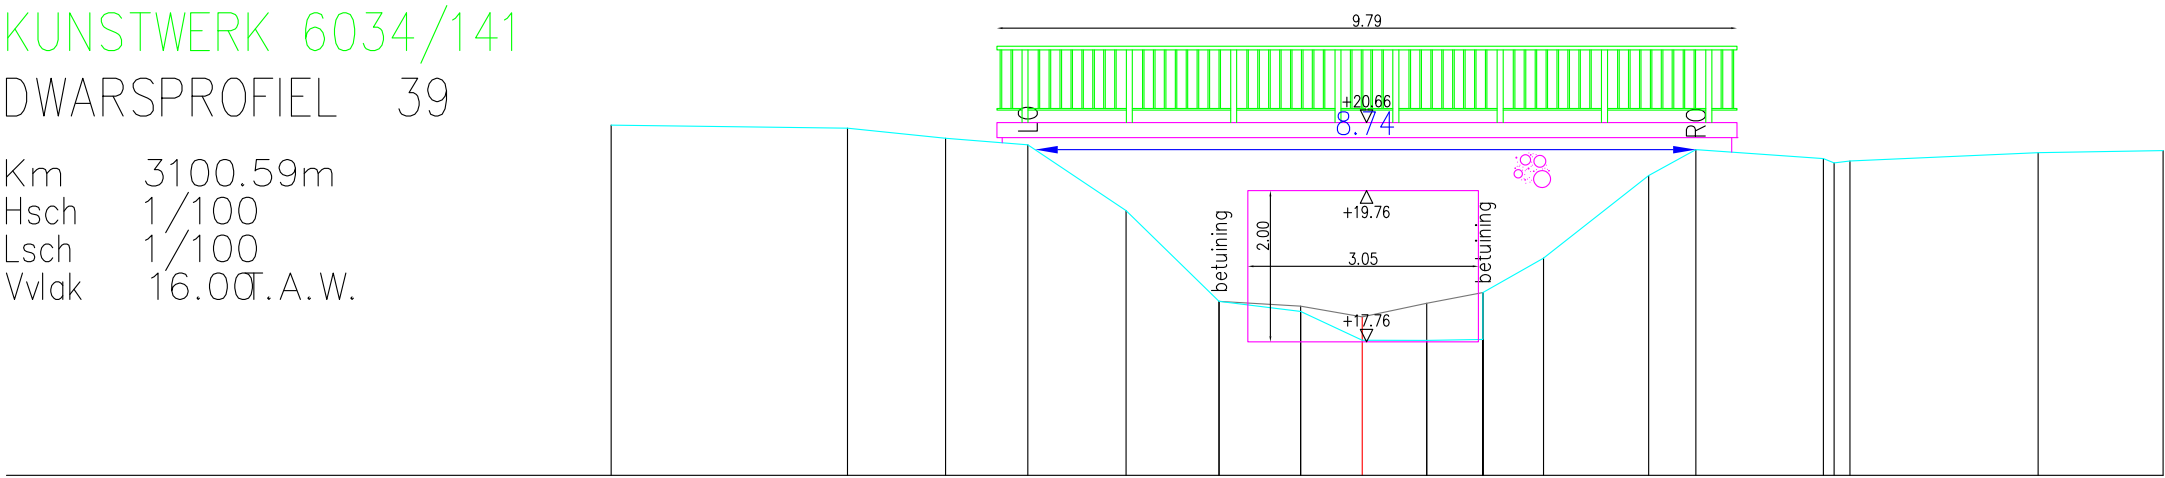

BEST. HOOGTE	20.63		20.59		20.46	20.37	19.50	18.30	18.17	17.79	17.78	17.80	18.42	18.87	19.96	20.31		20.19	20.15	20.16		20.27	20.29
SLIB								18.30	18.24	18.10	18.27	18.42											
KUMULAFSTAND	-9.93		-6.81		-5.51	-4.42	-3.12	-1.89	-0.81	0.00	0.85	1.60	2.40	3.79	4.41			6.10	6.24	6.45		8.94	10.59
TUSSENAFSTAND		3.13	1.30	1.09	1.30	1.23	1.08	0.81	0.85	0.74	0.80	1.39	0.63	1.69	0.14	0.21	2.49				1.65		