

O5195 MOLENBEEK

(VHAG: 6034)

GERAARDSBERGEN

Dwarsprofiel_49

DWARSPROFIELPLAN

Aangeduide kruinbreedtes zijn indicatief.

Opgemeten in: 2006

Opgemeten volgens bestek: WAT/L 2005 S 0016 X

LEGENDE

vaste bodem

slibbodem

0.00

as dwarsprofiel

Kruising afsluiting

Kruising wegrand


Kruising gebouw

Beton

Metselwerk

DWARSPROFIEL 49

Km 2559.80m
Hsch 1/100
Lsch 1/100
Vvlak 19.00T.A.W.

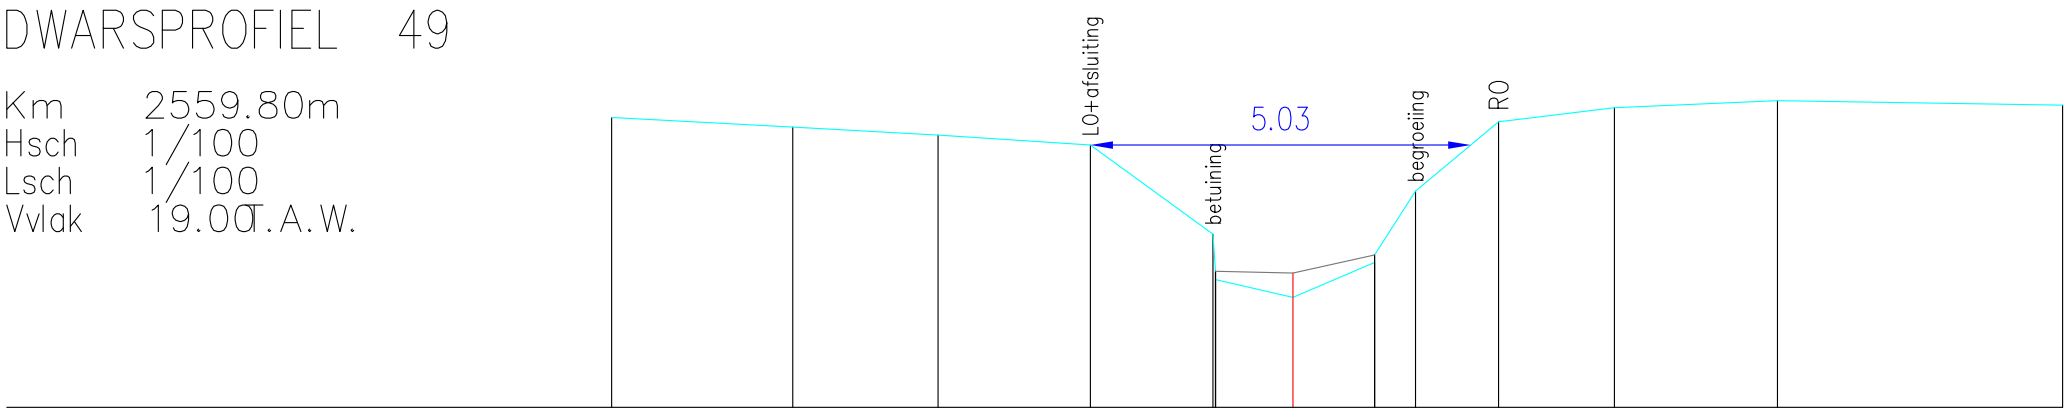

BEST. HOOGTE	22.83	22.71	22.60	22.47	21.29	20.80	20.69	20.46	20.92	21.02	21.86	22.78	22.96	23.06	23.00
SLIB					20.80	20.78	21.02								
KUMULAFSTAND	-9.01	-6.62	-4.69	-2.68	-1.06	-1.02	0.00	1.08	1.62	2.72	4.25	6.41			10.18
TUSSENAFSTAND		2.40	1.92	2.01	1.62	0.03	1.02	1.08	0.54	1.10	1.53	2.16		3.77	