

O5195 MOLENBEEK

(VHAG: 6034)

GERAARDSBERGEN

Dwarsprofiel_52

DWARSPROFIELPLAN

Aangeduide kruinbreedtes zijn indicatief.


Opgemeten in: 2006

Opgemeten volgens bestek: WAT/L 2005 S 0016 X

LEGENDE



vaste bodem

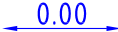

0.00



kruinbreedte (m)



slibbodem

as dwarsprofiel



Kruising afsluiting



Kruising wegrand



Kruising gebouw



Beton



Metselwerk


DWARSPROFIEL 52

Km2409.22m

Hsch1/100

Lsch1/100

Vlak19.00T.A.W.

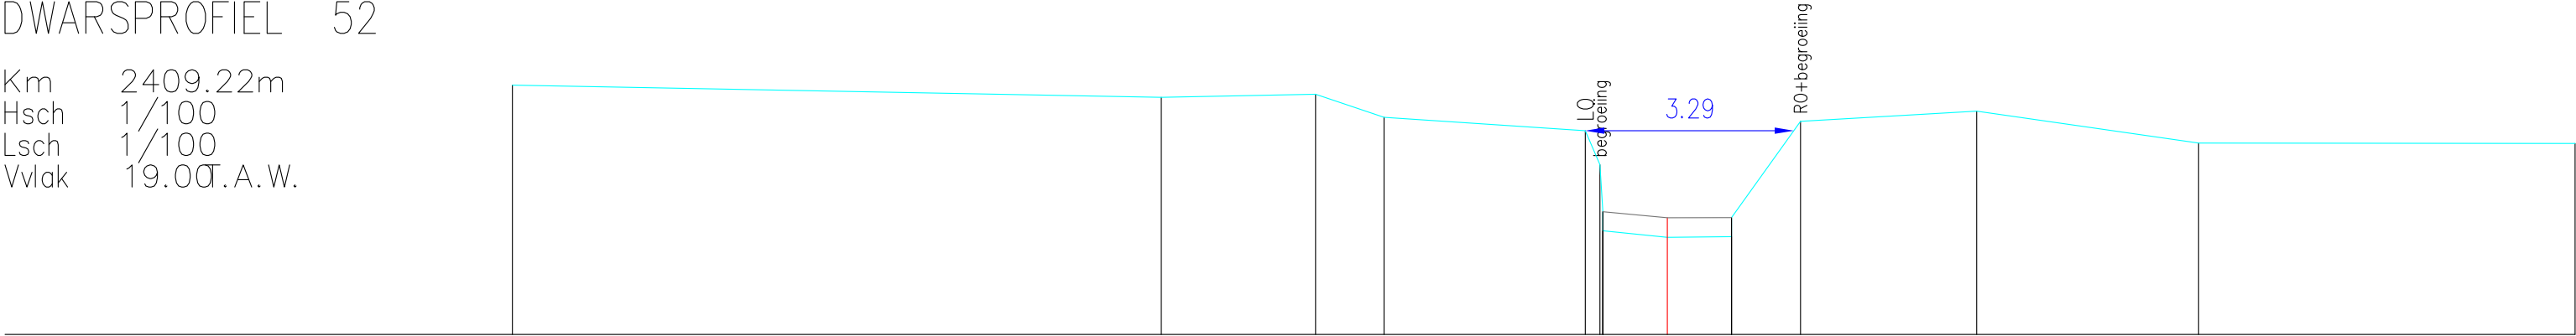

BEST. HOOGTE	22.93	22.74	22.79	22.43	22.22	21.66	20.94	20.53	20.84	22.36	22.52	22.02	22.01
SLIB													
KUMULAFSTAND	-18.21	-7.98	-5.55	-4.47	-1.29	-1.06	-1.02	0.00	1.01	2.10	4.88	8.38	14.31
TUSSENAFSTAND		10.23	2.43	1.08	3.17	0.05	0.25	1.02	1.01	1.09	2.78	3.50	5.94