

O5195 MOLENBEEK

(VHAG: 6034)

GERAARDSBERGEN

Dwarsprofiel_57

DWARSPROFIELPLAN

Aangeduide kruinbreedtes zijn indicatief.

Opgemeten in: 2006

Opgemeten volgens bestek: WAT/L 2005 S 0016 X

LEGENDE

vaste bodem

slibbodem

0.00

as dwarsprofiel

Kruising afsluiting

Kruising wegrand

Kruising gebouw

Beton

Metselwerk

KUNSTWERK 6034/181


DWARSPROFIEL 57

Km2187.03m

Hsch1/100

Lsch1/100

Vvlak19.00T.A.W.

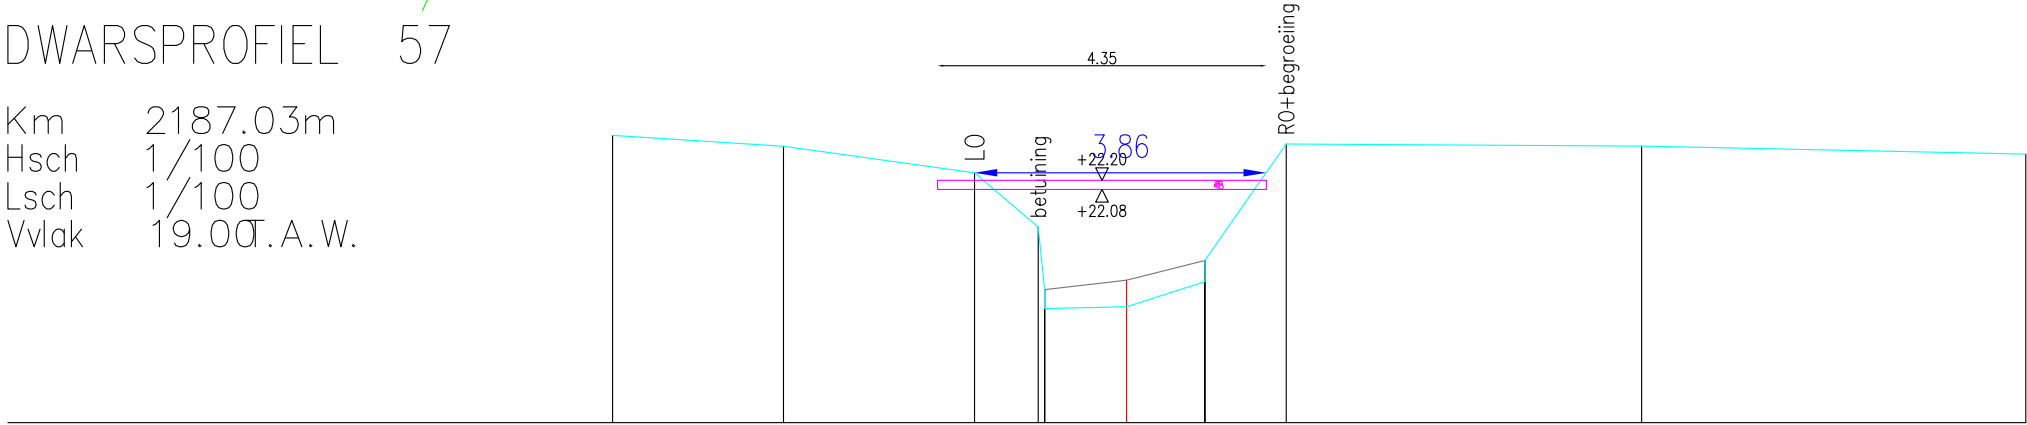

BEST. HOOGTE	22.80	22.65	22.30	21.59	20.51	20.53	20.86	21.14	22.69	22.66	22.55
SLIB				20.76	20.88	21.14					
KUMULAFSTAND	-6.80	-4.54	-2.01	-1.17	-1.08	0.00	1.04	2.11		6.81	11.90
TUSSENAFSTAND		2.26	2.53	0.84	1.08	1.04	1.08		4.70	5.08	