

O5195 MOLENBEEK

(VHAG: 6034)

GERAARDSBERGEN

Dwarsprofiel_63

DWARSPROFIELPLAN

Aangeduide kruinbreedtes zijn indicatief.

Opgemeten in: 2006

Opgemeten volgens bestek: WAT/L 2005 S 0016 X

LEGENDE

vaste bodem

slibbodem

0.00

as dwarsprofiel

Kruising afsluiting

Kruising wegrand

Kruising gebouw

Beton

Metselwerk

KUNSTWERK 6034/191


DWARSPROFIEL 63

Km1947.95m

Hsch1/100

Lsch1/100

Vvlak20.00A.W.

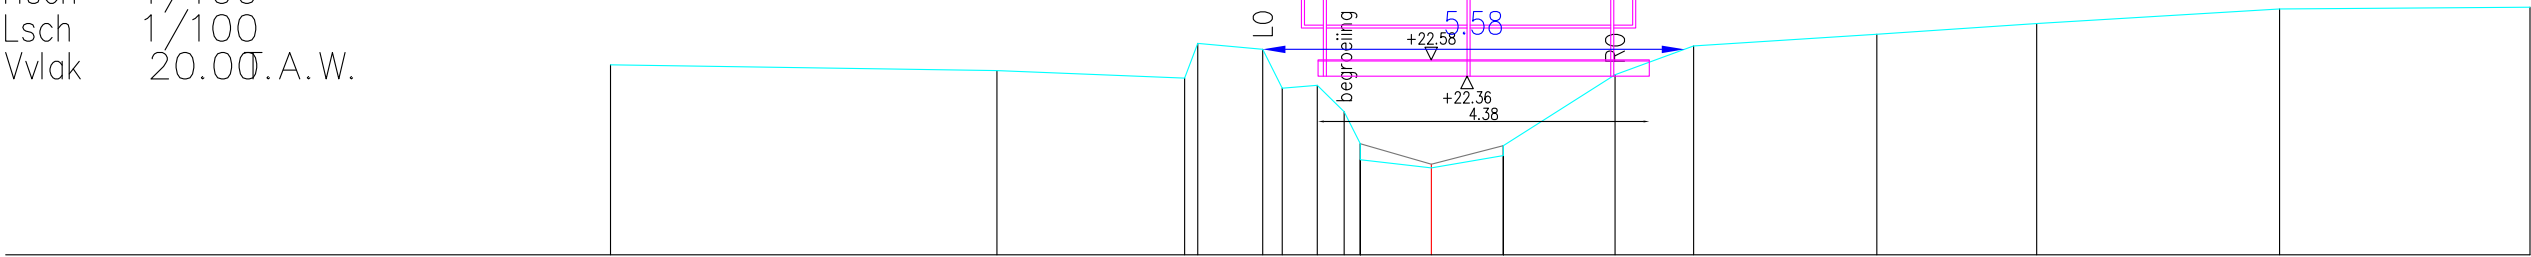

BEST. HOOGTE	22.51	22.44	22.34	22.80	22.72	22.20	22.24	21.89	21.26	21.15	21.31	21.44	22.38	22.76	22.92	23.06	23.25	23.28
SLIB									21.47	21.20	21.44							
KUMULAFSTAND	-10.86	-5.75	-3.26	-3.09	-2.23	-1.97	-1.51	-1.15	-0.94	0.00	0.95		2.43	3.47	5.89	8.01	11.22	14.54
TUSSENAFSTAND		5.11	2.48	0.17	0.86	0.26	0.46	0.36	0.21	0.94	0.95	1.48	1.04	2.42		2.12	3.21	3.31