

O5195 MOLENBEEK

(VHAG: 6034)

GERAARDSBERGEN

Dwarsprofiel_66

DWARSPROFIELPLAN

Aangeduide kruinbreedtes zijn indicatief.

Opgemeten in: 2006

Opgemeten volgens bestek: WAT/L 2005 S 0016 X

LEGENDE

vaste bodem

slibbodem

0.00

as dwarsprofiel

Kruising afsluiting

Kruising wegrand

Kruising gebouw

Beton

Metselwerk


DWARSPROFIEL 66

Km1799.05m

Hsch1/100

Lsch1/100

Vvlak20.00 A.W.

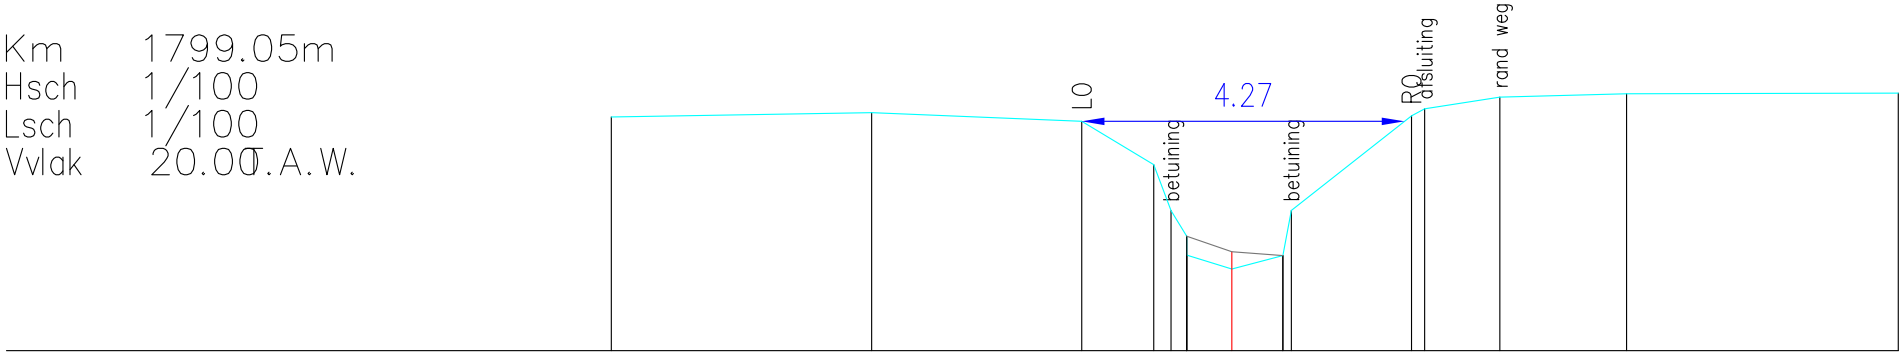

BEST. HOOGTE	23.09	23.15	23.03	22.46	21.85	21.26	21.85	23.10	23.20	23.35	23.40	23.40
SLIB				21.51	21.31	21.26						
KUMULAFSTAND	-8.21	-4.76	-1.99	-1.03	-0.80	0.21	0.68	2.38	2.55	3.55	5.22	8.82
TUSSENAFSTAND		3.44	2.78	0.95	0.23	0.60	0.68	1.59	0.17	1.00	1.68	3.59