

O5195 MOLENBEEK

(VHAG: 6034)

GERAARDSBERGEN

Dwarsprofiel_72

DWARSPROFIELPLAN

Aangeduide kruinbreedtes zijn indicatief.


Opgemeten in: 2006

Opgemeten volgens bestek: WAT/L 2005 S 0016 X

LEGENDE



vaste bodem

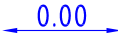

kruinbreedte (m)



slibbodem

as dwarsprofiel



Kruising afsluiting



Kruising wegrand



Kruising gebouw



Beton



Metselwerk


DWARSPROFIEL 72

Km1590.06m

Hsch1/100

Lsch1/100

Vvlak20.00 A.W.

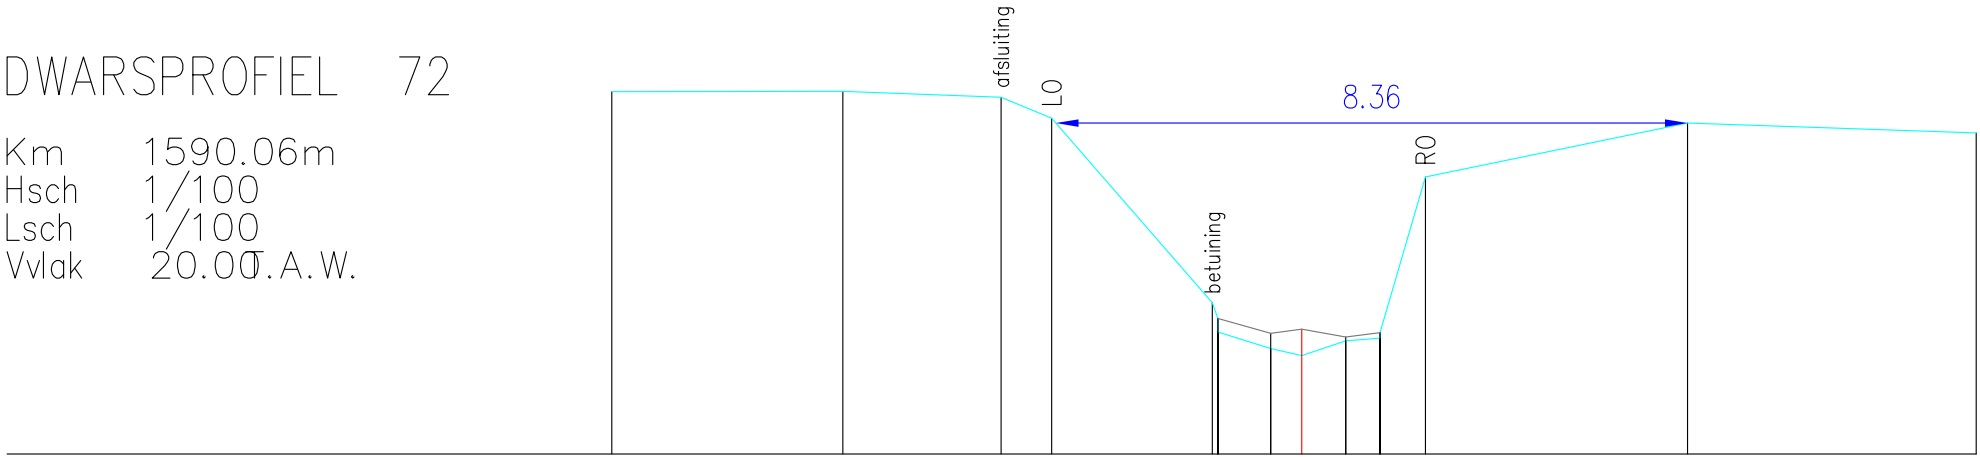

BEST. HOOGTE	24.79	24.79	24.72	24.44	22.00	21.79	21.61	21.40	21.30	21.50	21.53	21.60	23.66	24.38	24.25
SLIB															
KUMULAFSTAND	-9.13	-6.07	-3.98	-3.31	-1.19	-1.11	-0.41	0.00	0.58	1.03	0.45	1.64		5.10	8.92
TUSSENAFSTAND		3.06	2.09	0.67	2.12	0.08	0.70	0.4	0.58	0.45	0.60		3.47		3.82