

O5195 MOLENBEEK

(VHAG: 6034)

GERAARDSBERGEN

Dwarsprofiel_74

DWARSPROFIELPLAN

Aangeduide kruinbreedtes zijn indicatief.

Opgemeten in: 2006

Opgemeten volgens bestek: WAT/L 2005 S 0016 X

LEGENDE



vaste bodem



0.00

kruinbreedte (m)



slibbodem

as dwarsprofiel



Kruising afsluiting



Kruising wegrand



Kruising gebouw



Beton




Metselwerk

KUNSTWERK 6034/211

DWARSPROFIEL 74

Km 1521.73m
Hsch 1/100
Lsch 1/100
Vlak 20.00°.A.W.

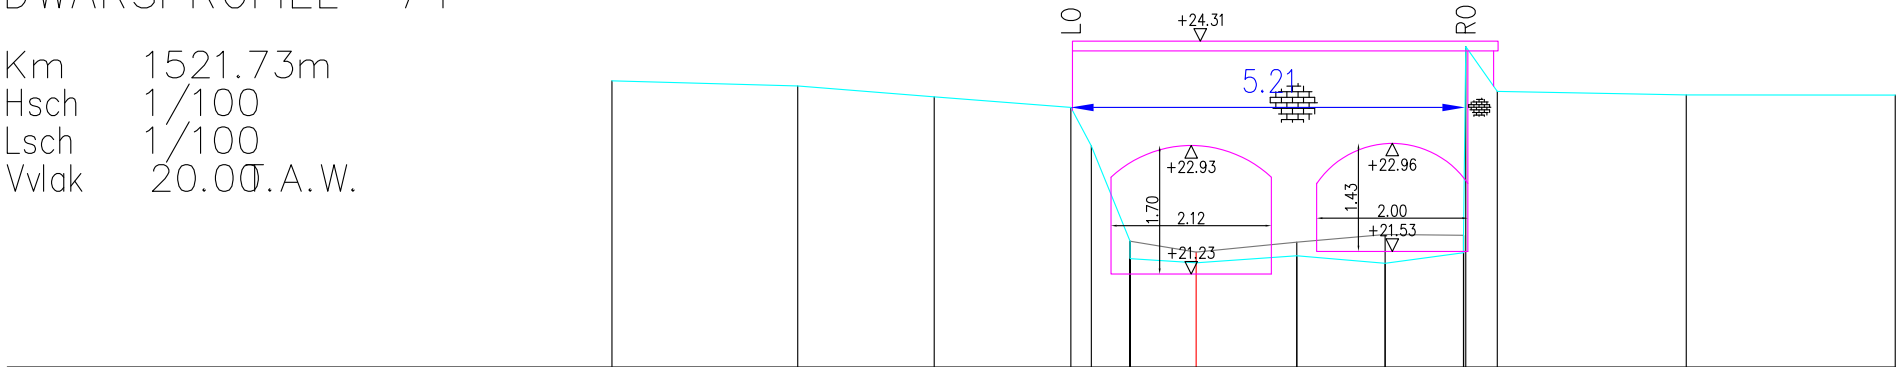

BEST. HOOGTE	23.79	23.72	23.57	23.43	22.92	21.66	21.43	21.38	21.47	21.37	21.51	21.24	23.64	23.60	23.60
SLIB						21.66	21.43	21.38	21.65	21.75	21.74				
KUMULAFSTAND	-7.73	-5.27	-3.47	-1.66	-1.39	-0.88	0.00	0.00	1.33	2.50	3.54	3.57	3.98	6.48	9.25
TUSSENAFSTAND		2.46	1.81	1.81	0.27	0.51	0.88	1.33	1.17	1.04	0.03	0.42	2.50	2.76	