

O5195 MOLENBEEK

(VHAG: 6034)

GERAARDSBERGEN

Dwarsprofiel_82

DWARSPROFIELPLAN

Aangeduide kruinbreedtes zijn indicatief.


Opgemeten in: 2006

Opgemeten volgens bestek: WAT/L 2005 S 0016 X

LEGENDE



vaste bodem

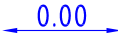

0.00

kruinbreedte (m)



slibbodem

as dwarsprofiel



Kruising afsluiting



Kruising wegrand



Kruising gebouw



Beton



Metselwerk

KUNSTWERK 6034/261


DWARSPROFIEL 82

Km1400.24m

Hsch1/100

Lsch1/100

Vvlak22.00.A.W.

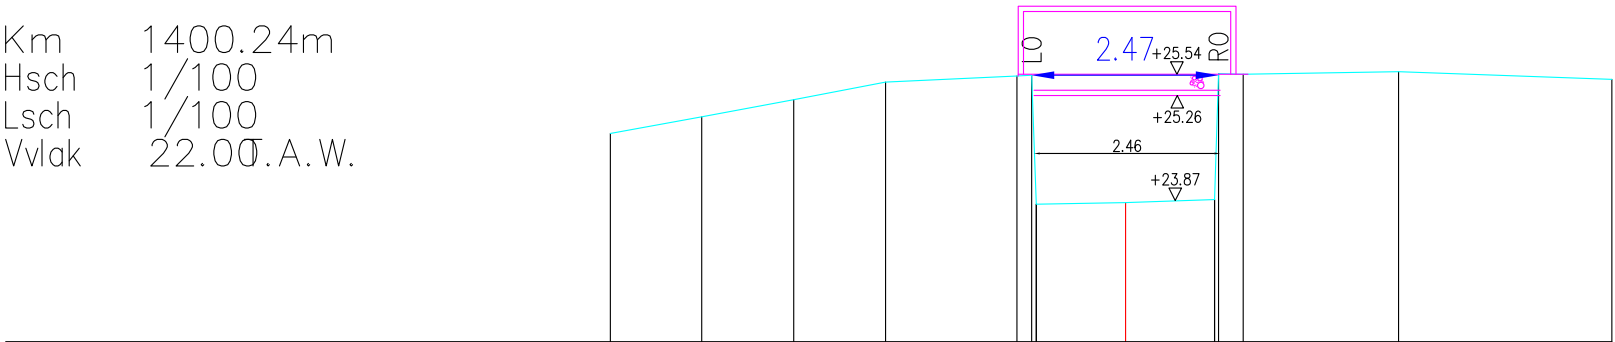

BEST. HOOGTE	24.75	24.97	25.20	25.43	25.51	25.52	23.82	23.84	23.88	25.55	25.54	25.57	25.47
SLIB													
KUMULAFSTAND	-6.82	-5.61	-4.39	-3.18	-1.44	-1.24	-1.18	0.00	1.17	1.25	1.55	3.61	6.43
TUSSENAFSTAND		1.21	1.22	1.22	1.74	0.20	1.18	1.17	0.05	0.35	2.06		2.82