

O5195 MOLENBEEK

(VHAG: 6034)

GERAARDSBERGEN

Dwarsprofiel_84

DWARSPROFIELPLAN

Aangeduide kruinbreedtes zijn indicatief.

Opgemeten in: 2006

Opgemeten volgens bestek: WAT/L 2005 S 0016 X

LEGENDE

vaste bodem

slibbodem

0.00

as dwarsprofiel

Kruising afsluiting

Kruising wegrand

Kruising gebouw

Beton

Metselwerk

KUNSTWERK 6034/271


DWARSPROFIEL 84

Km1367.31m

Hsch1/100

Lsch1/100

Vlak22.00.A.W.

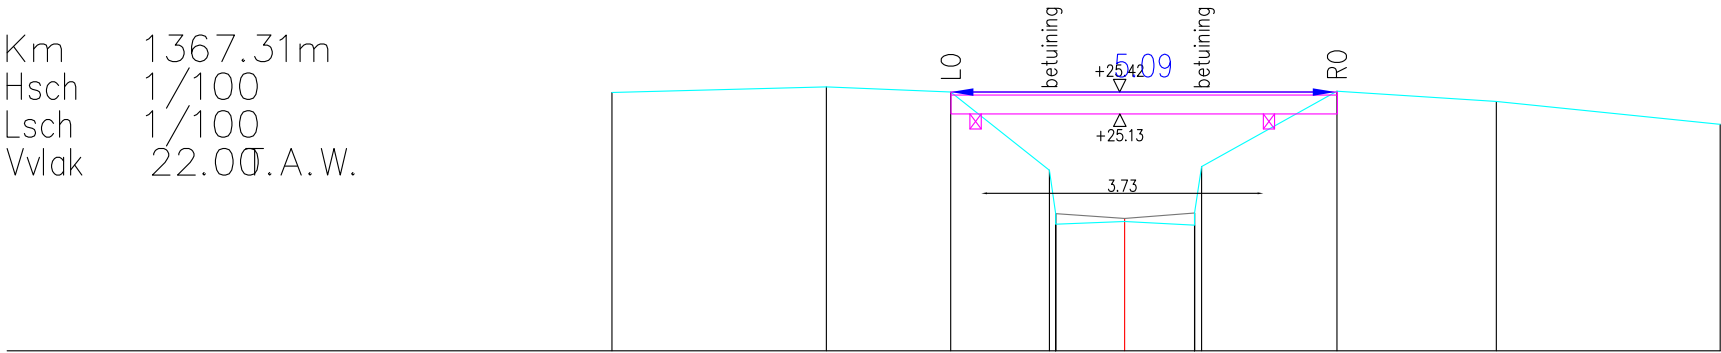

BEST. HOOGTE	25.42		25.49		25.42	24.39	23.82	23.68	23.71	23.66	24.44	25.43		25.30		24.99
SLIB						23.82	23.82	23.75	23.82	23.82						
KUMULAFSTAND	-6.78		-3.95		-2.30	-0.99	-0.91	0.00	0.93	1.02		2.81		4.92		7.88
TUSSENAFSTAND		2.84		1.65		1.30	0.08	0.85	0.93	0.09		1.79		2.11		2.96