

O5195 MOLENBEEK

(VHAG: 6034)

GERAARDSBERGEN

Dwarsprofiel_96

DWARSPROFIELPLAN

Aangeduide kruinbreedtes zijn indicatief.

Opgemeten in: 2006

Opgemeten volgens bestek: WAT/L 2005 S 0016 X

LEGENDE

vaste bodem

slibbodem

0.00

as dwarsprofiel

Kruising afsluiting

Kruising wegrand

Kruising gebouw

Beton

Metselwerk

KUNSTWERK 6034/301


DWARSPROFIEL 96

Km933.81m

Hsch1/100

Lsch1/100

Vvlak23.00°A.W.

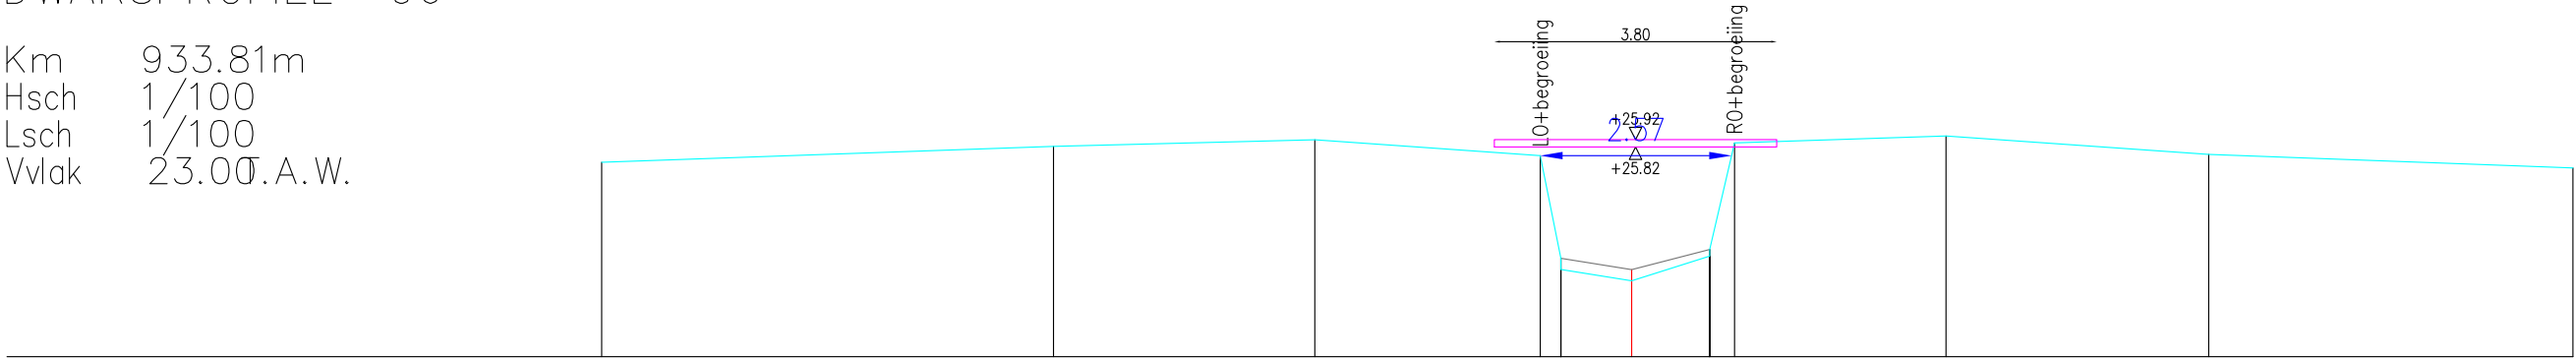

BEST. HOOGTE	25.61	25.83	25.92	25.70	24.32	24.17	24.02	24.35	24.44	25.87	25.97	25.72	25.54
SLIB					24.32	24.17	24.02	24.35	24.44	25.87			
KUMULAFSTAND	-13.86	-7.78	-4.26	-1.23	-0.95	0.00	1.05	1.38	4.23	7.76	12.67		
TUSSENAFSTAND	6.08	3.52	3.03	0.28	0.95	1.05	0.35	2.85	3.53	4.90			