

OPM O5197 2020 Dwarsprofiel DA20-2


DWARSPROFIELPLAN

Aangeduide kruinbreedtes zijn indicatief.

Opgemeten in: Juni 2020

Opgemeten volgens bestek: W/TOPO/2019/01bis

LEGENDE

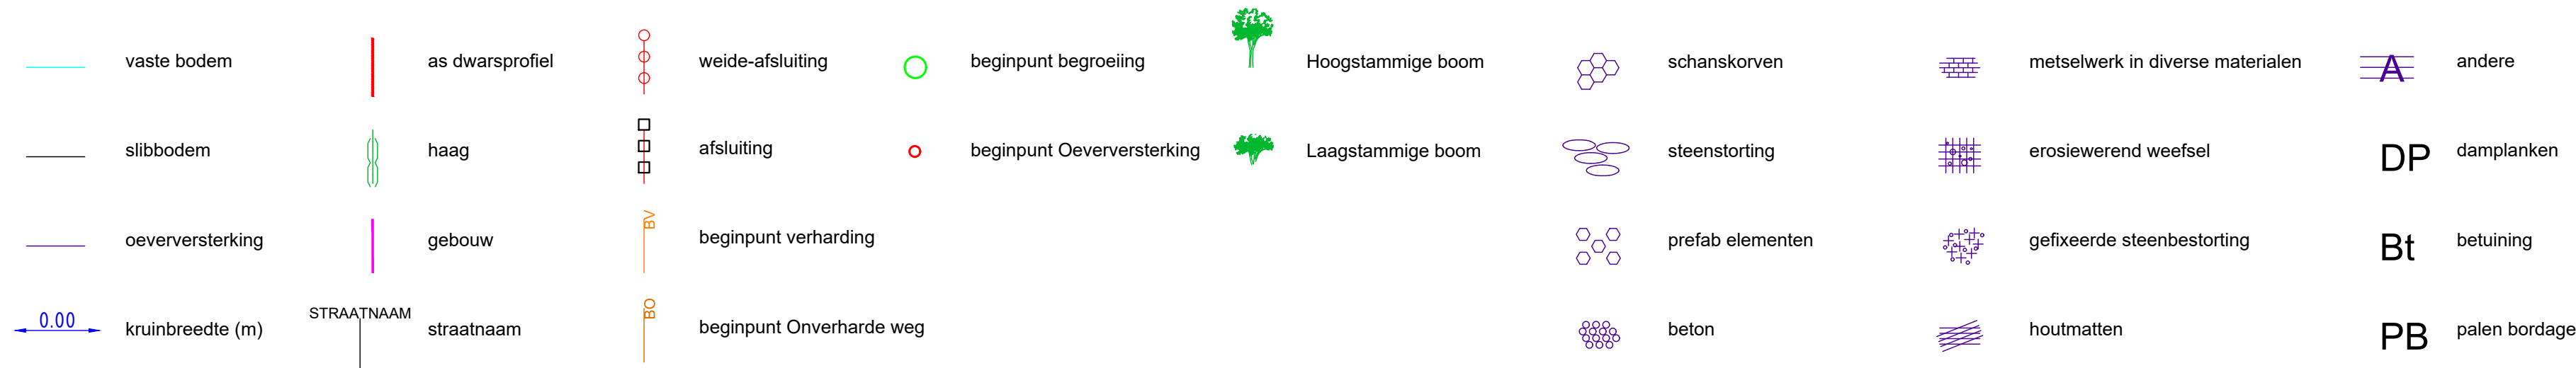

DWARSPROFIEL DA20-2

Hsch	1/100
Lsch	1/100
Vvlak	33.00T.A.W.

