

O5197 MOLENBEEK

(VHAG: 6064)

GERAARDSBERGEN

Dwarsprofiel_10

DWARSPROFIELPLAN

Aangeduide kruinbreedtes zijn indicatief.

Opgemeten in: 2006

Opgemeten volgens bestek: WAT/L 2005 S 0016 X

LEGENDE

vaste bodem

slibbodem

0.00

kruinbreedte (m)

as dwarsprofiel

Kruising afsluiting

Kruising wegrand

Kruising gebouw

Beton

Metselwerk


DWARSPROFIEL 10

Km 222.05m

Hsch 1/100

Lsch 1/100

Vvlak 23.00°A.W.

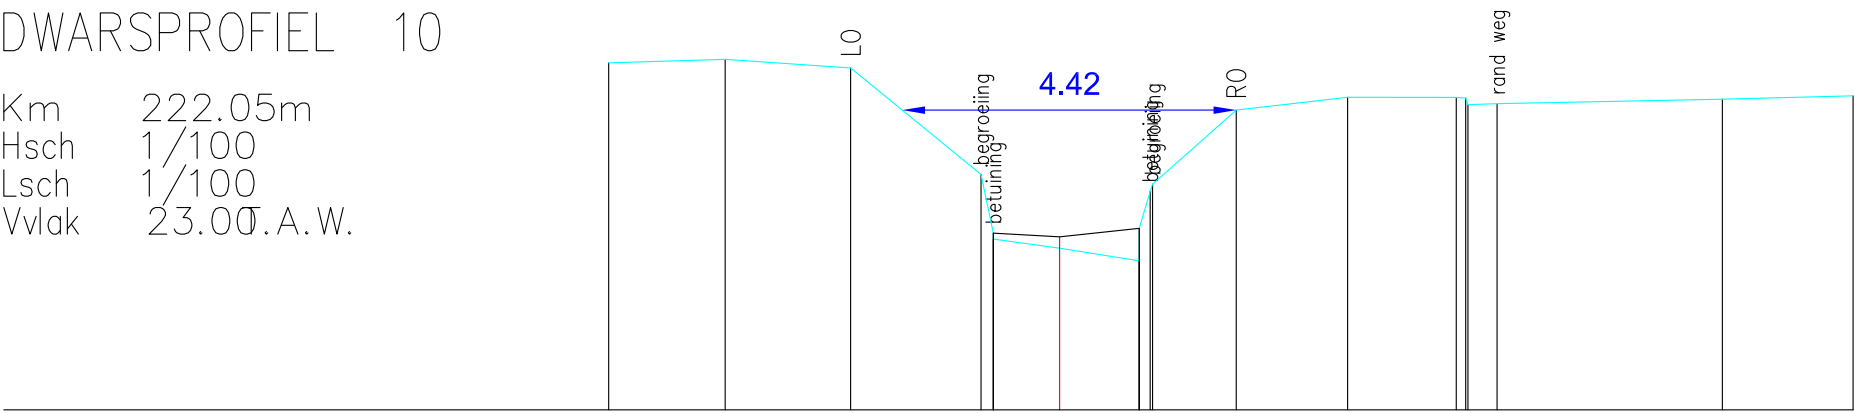

BEST. HOOGTE	27.59	27.64	27.52	26.11	25.34	25.26	25.14	24.97	25.40	25.99	26.96	27.13	27.13	27.04	27.05	27.11	27.15
SLIB				0.88	0.88	0.00	0.00	1.05	1.20	1.23	2.34	3.81	5.25	5.40	5.79	8.77	10.50
KUMULAFSTAND	-5.97	-4.42	-2.76	-1.04	-0.88	0.00	0.00	1.05	1.20	1.23	2.34	3.81	5.25	5.40	5.79	8.77	10.50
TUSSENAFSTAND		1.54	1.66	1.72	0.16	0.88	1.05	0.03	1.11	1.47	1.44	0.43	0.39	0.05	2.98	1.73	