

O5197 MOLENBEEK

(VHAG: 6064)

GERAARDSBERGEN

Dwarsprofiel_12

DWARSPROFIELPLAN

Aangeduide kruinbreedtes zijn indicatief.

Opgemeten in: 2006

Opgemeten volgens bestek: WAT/L 2005 S 0016 X

LEGENDE

vaste bodem

slibbodem

kruinbreedte (m)

as dwarsprofiel

Kruising afsluiting

Kruising wegrand

Kruising gebouw


Beton

Metselwerk

KUNSTWERK /351

DWARSPROFIEL 12

Km 153.24m
Hsch 1/100
Lsch 1/100
Vvlak 24.00°.A.W.

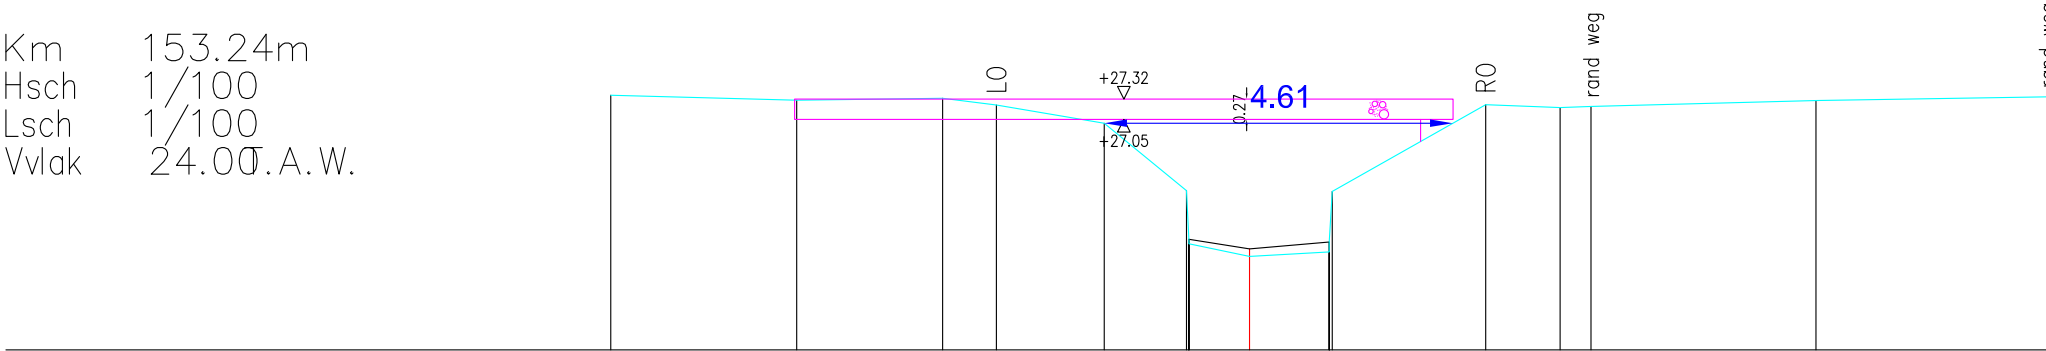

BEST. HOOGTE	27.37	27.30	27.33	27.24	27.00	26.11	25.46	25.40	25.24	25.43	25.40	26.10	27.24	27.21	27.22	27.30	27.35
SLIB																	
KUMULAFSTAND	-8.45	-5.99	-4.06	-3.35	-1.92	-0.84	-0.80	0.00	0.03	1.05	1.09	3.12	4.11	4.52		7.49	10.55
TUSSENAFSTAND		2.46	1.93	0.71	1.43	1.09	0.77	1.05	0.04	2.03	0.98	0.41	2.97			3.05	