

O5197 MOLENBEEK

(VHAG: 6064)

GERAARDSBERGEN

Dwarsprofiel_14

DWARSPROFIELPLAN

Aangeduide kruinbreedtes zijn indicatief.

Opgemeten in: 2006

Opgemeten volgens bestek: WAT/L 2005 S 0016 X

LEGENDE

vaste bodem

slibbodem

kruinbreedte (m)

as dwarsprofiel

Kruising afsluiting

Kruising wegrand


Kruising gebouw

Beton

Metselwerk

DWARSPROFIEL 14

Km 129.35m
Hsch 1/100
Lsch 1/100
Vvlak 24.00 A.W.

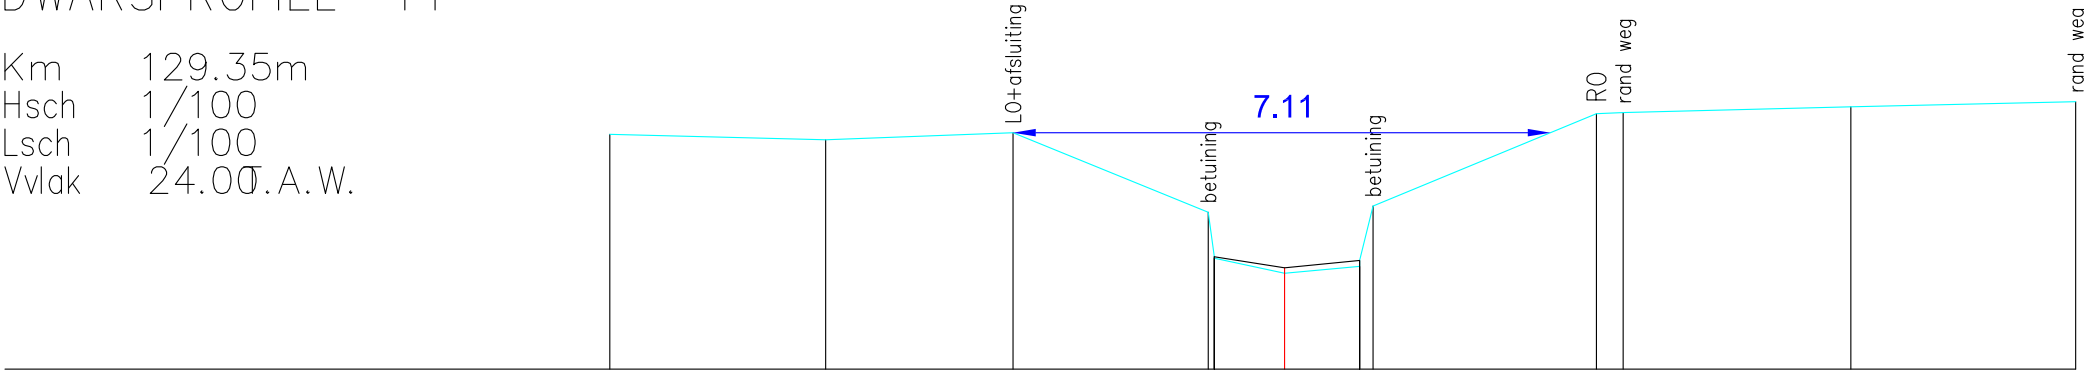

BEST. HOOGTE	27.11	27.03	27.13	26.08 25.49 25.47	25.27	25.44 25.36 26.16	27.38 27.39	27.47	27.54
SLIB				25.49 25.34	25.44				
KUMULAFSTAND	-8.93	-6.07	-3.59	-1.01 -0.93 0.00	0.99	1.17	4.12 4.48	7.49	10.46
TUSSENAFSTAND		2.86	2.48	0.08 0.93	0.99	2.96	0.35	3.01	2.97