

O5197 MOLENBEEK

(VHAG: 6064)

GERAARDSBERGEN

Dwarsprofiel_15

DWARSPROFIELPLAN

Aangeduide kruinbreedtes zijn indicatief.

Opgemeten in: 2006

Opgemeten volgens bestek: WAT/L 2005 S 0016 X

LEGENDE

vaste bodem

slibbodem

0.00

kruinbreedte (m)

as dwarsprofiel

Kruising afsluiting

Kruising wegrand

Kruising gebouw

Beton

Metselwerk


DWARSPROFIEL 15

Km76.64m

Hsch1/100

Lsch1/100

Vvlak24.00A.W.

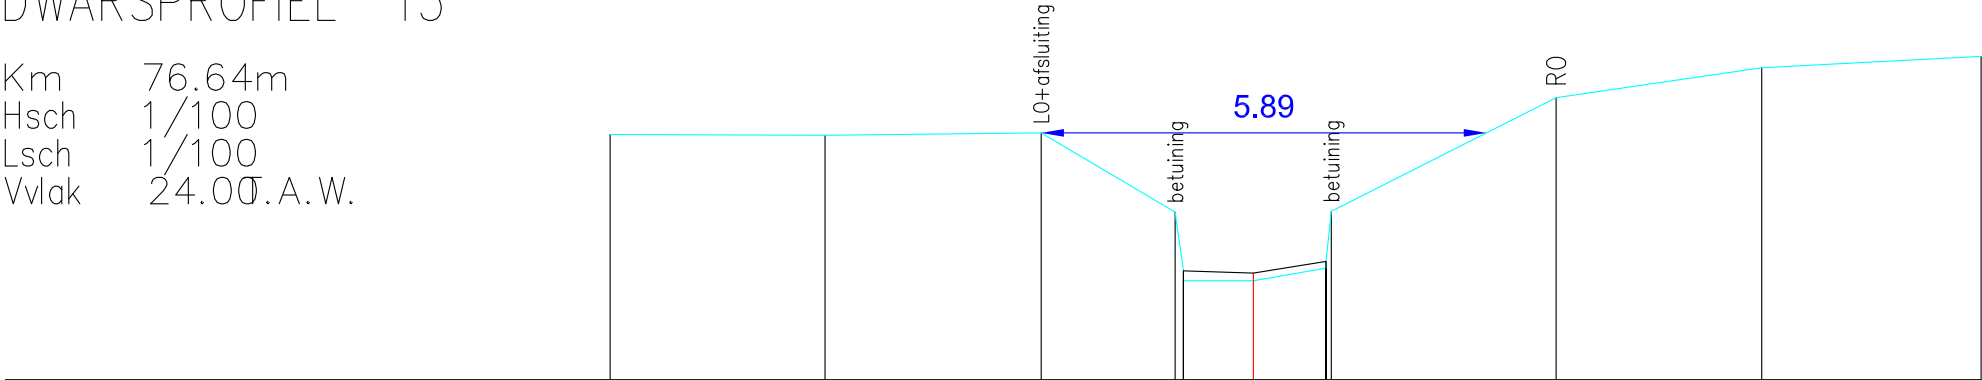

BEST. HOOGTE	27.24	27.23	27.26	26.22 25.44	25.31	25.31	25.47 25.56 26.23	27.73	28.12	28.28
SLIB					25.44	25.41	25.56			
KUMULAFSTAND	-8.51	-5.67	-2.81	-1.03 -0.92	0.00	0.96	1.03	4.01	6.73	9.63
TUSSENAFSTAND	2.84	2.86	1.77	0.11 0.92	0.96	0.07	2.97	2.72	2.90	