

O5197 MOLENBEEK
(VHAG: 6064)
GERAARDSBERGEN

Dwarsprofiel_17

DWARSPROFIELPLAN

Aangeduide kruinbreedtes zijn indicatief.

Opgemeten in: 2006

Opgemeten volgens bestek: WAT/L 2005 S 0016 X

LEGENDE



vaste bodem



kruinbreedte (m)

as dwarsprofiel



Kruising afsluiting



Kruising wegrand



Kruising gebouw




Beton



Metselwerk

KUNSTWERK /361
DWARSPROFIEL 17

Km27.65m
Hsch1/100
Lsch1/100
Vvlak24.00A.W.

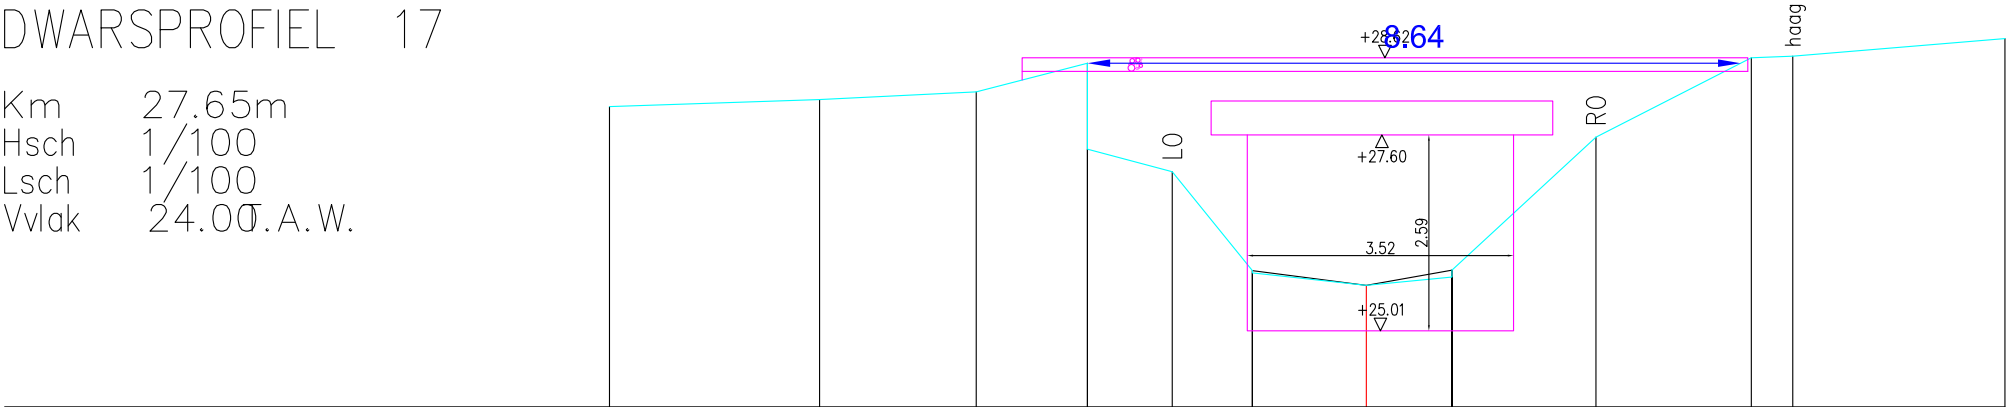

BEST. HOOGTE	27.97	28.07	28.17	28.55 27.41	27.11	25.80 25.77	25.61	25.72 25.81	27.57	28.62	28.64	28.87
SLIB						25.80	25.61	25.81				
KUMULAFSTAND	-10.01	-7.23	-5.16	-3.69	-2.57	-1.51	0.00	1.13	3.04	5.09	5.64	8.45
TUSSENAFSTAND		2.78	2.07	1.46	1.12	1.06	1.50	1.13	1.91	2.06	0.55	2.81