

O5197 MOLENBEEK

(VHAG: 6064)

GERAARDSBERGEN

Dwarsprofiel_18

DWARSPROFIELPLAN

Aangeduide kruinbreedtes zijn indicatief.

Opgemeten in: 2006

Opgemeten volgens bestek: WAT/L 2005 S 0016 X

LEGENDE

vaste bodem

slibbodem

0.00

as dwarsprofiel

Kruising afsluiting

Kruising wegrand

Kruising gebouw

Beton

Metselwerk


DWARSPROFIEL 18

Km0.00m

Hsch1/100

Lsch1/100

Vvlak24.00A.W.

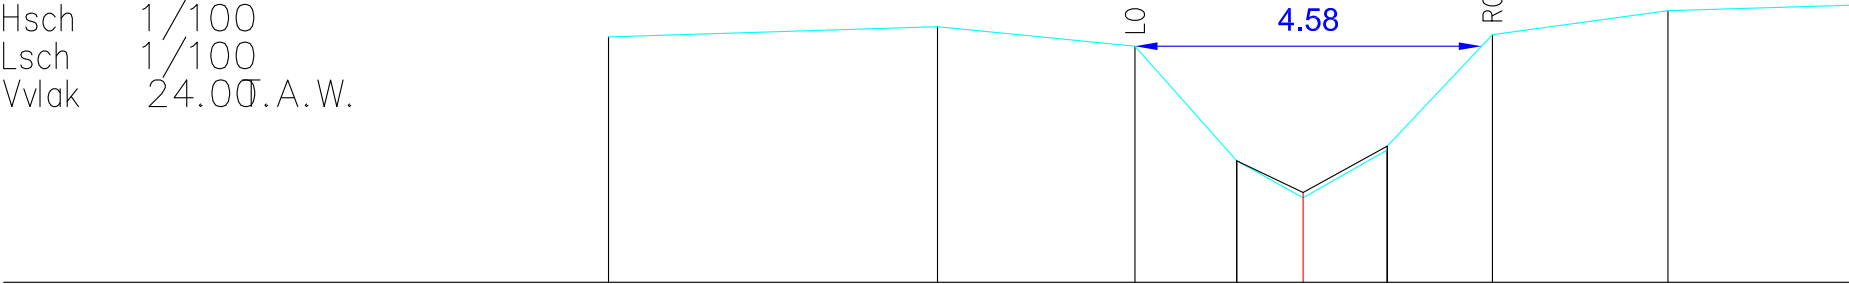

BEST. HOOGTE	27.24	27.38	27.12	25.61	25.12	25.75	27.28	27.59	27.66
SLIB				25.61	25.19	25.80			
KUMULAFSTAND	-9.19	-4.84	-2.23	-0.88	0.00	1.11	2.50	4.83	7.24
TUSSENAFSTAND		4.35	2.61	1.35	0.88	1.11	1.39	2.32	2.41