

O5197 MOLENBEEK

(VHAG: 6064)

GERAARDSBERGEN

Dwarsprofiel\_2

DWARSPROFIELPLAN

Aangeduide kruinbreedtes zijn indicatief.

Opgemeten in: 2006

Opgemeten volgens bestek: WAT/L 2005 S 0016 X

LEGENDE

vaste bodem

slibbodem

0.00

kruinbreedte (m)

as dwarsprofiel

Kruising afsluiting

Kruising wegrand

Kruising gebouw

Beton

Metselwerk


DWARSPROFIEL 2

Km458.50m

Hsch1/100

Lsch1/100

Vvlak23.00A.W.

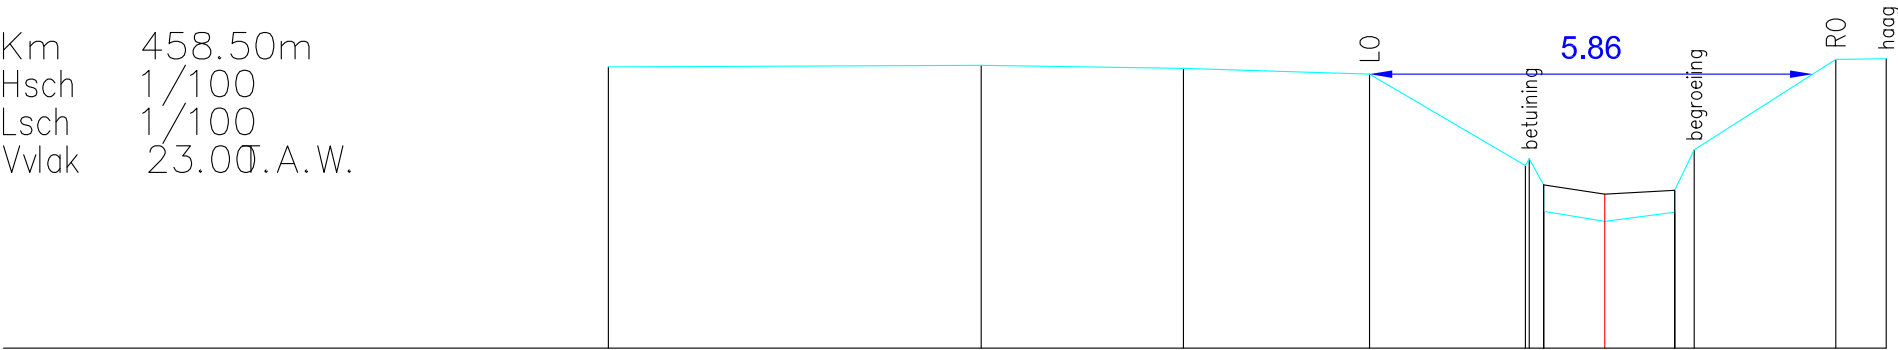

|               |        |       |       |       |       |       |       |       |       |       |       |       |       |       |
|---------------|--------|-------|-------|-------|-------|-------|-------|-------|-------|-------|-------|-------|-------|-------|
| BEST. HOOGTE  | 26.72  | 26.74 | 26.70 | 26.62 | 25.42 | 25.50 | 25.16 | 24.81 | 24.68 | 24.80 | 25.09 | 25.62 | 26.82 | 26.83 |
| SLIB          |        |       |       |       |       |       | 25.16 |       | 25.04 |       | 25.09 |       |       |       |
| KUMULAFSTAND  | -13.18 | -8.25 | -5.57 | -3.11 | -1.05 | -1.00 | -0.81 | 0.00  | 0.92  | 1.18  | 3.06  | 3.72  |       |       |
| TUSSENAFSTAND |        | 4.93  | 2.67  | 2.46  | 2.06  | 0.05  | 0.19  | 0.81  | 0.92  | 0.26  | 1.87  | 0.67  |       |       |