

O5197 MOLENBEEK

(VHAG: 6064)

GERAARDSBERGEN

Dwarsprofiel_4

DWARSPROFIELPLAN

Aangeduide kruinbreedtes zijn indicatief.

Opgemeten in: 2006

Opgemeten volgens bestek: WAT/L 2005 S 0016 X

LEGENDE

vaste bodem

slibbodem

0.00

kruinbreedte (m)

as dwarsprofiel

Kruising afsluiting

Kruising wegrand

Kruising gebouw

Beton

Metselwerk

DWARSPROFIEL 4


Km357.41m

Hsch1/100

Lsch1/100

Vvlak23.00

A.W.

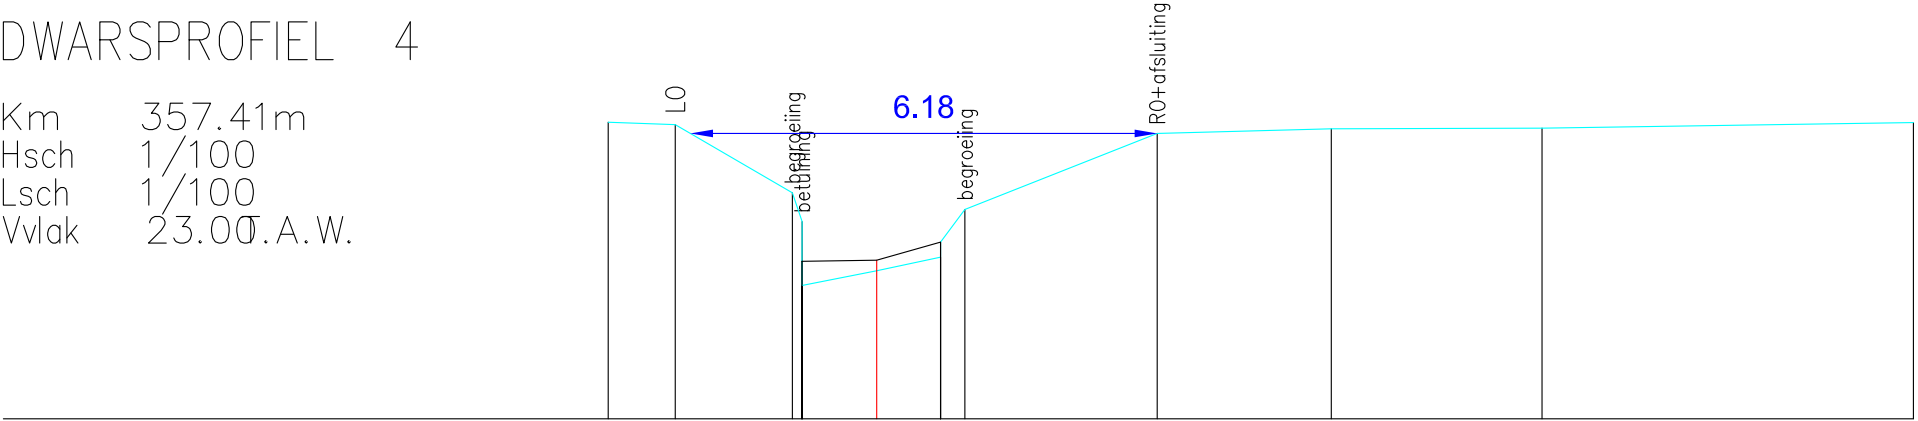

BEST. HOOGTE	26.92	26.89	25.99	25.08	24.96	25.14	25.34	25.77	26.77	26.84	26.84	26.92
SLIB			25.08	25.10	25.34	25.77						
KUMULAFSTAND	-3.55	-2.67	-1.12	-0.99	0.00	0.84	1.17	3.71	6.02	8.80	13.72	
TUSSENAFSTAND	0.89	1.55	0.13	0.99	0.84	0.32	2.55	2.30	2.79	4.91		