

O5197 MOLENBEEK
(VHAG: 6064)
GERAARDSBERGEN

Dwarsprofiel_6

DWARSPROFIELPLAN

Aangeduide kruinbreedtes zijn indicatief.

Opgemeten in: 2006

Opgemeten volgens bestek: WAT/L 2005 S 0016 X

LEGENDE



vaste bodem



kruinbreedte (m)

as dwarsprofiel



Kruising afsluiting



Kruising wegrand



Kruising gebouw




Beton



Metselwerk

KUNSTWERK /331
DWARSPROFIEL 6

Km 295.00m
Hsch 1/100
Lsch 1/100
Vvlak 24.00°.A.W.

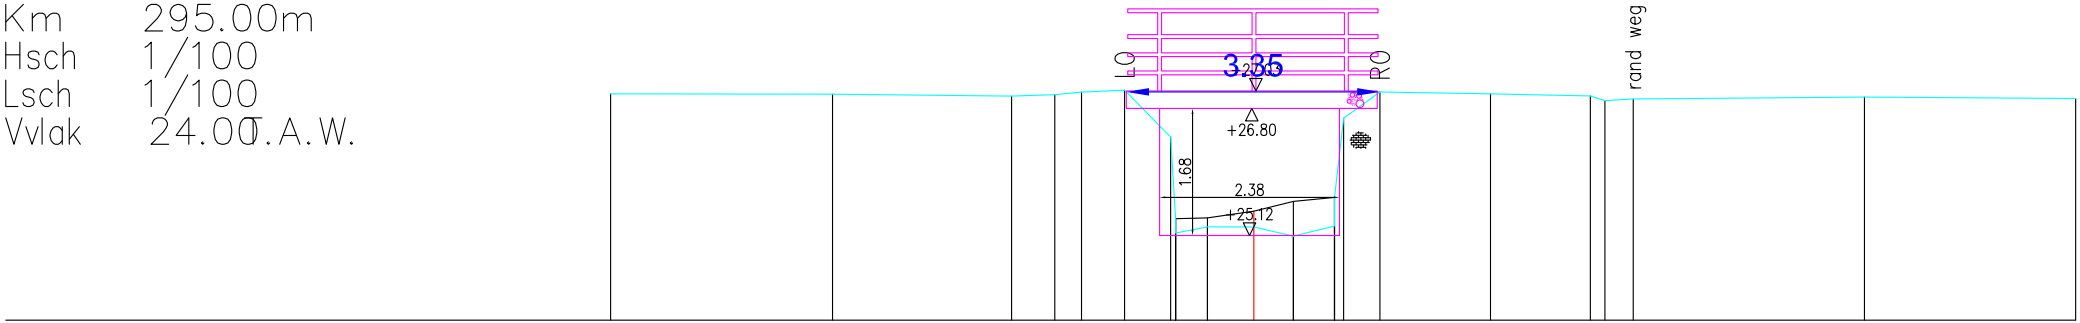

BEST. HOOGTE	26.99	26.99	26.96	26.98	27.02	27.04	26.42	25.34	25.15	25.23	25.44	25.11	25.24	26.67	27.02	26.99	26.96	26.90	26.93	26.95	26.93
SLIB																					
KUMULAFSTAND	-8.51	-5.57	-3.20	-2.63	-2.28	-1.71	-1.10	-1.03	-0.61	0.00	0.52	0.57	1.07	1.19	1.67	3.13	4.45	4.65	5.02	8.08	10.87
TUSSENAFSTAND		2.94	2.37	0.57	0.35	0.57	0.61	0.07	0.61	0.52	0.54	0.12	0.48	1.46	1.32	0.19	0.37		3.06		2.80