

O5197 MOLENBEEK
(VHAG: 6064)
GERAARDSBERGEN

Dwarsprofiel_9

DWARSPROFIELPLAN

Aangeduide kruinbreedtes zijn indicatief.

Opgemeten in: 2006

Opgemeten volgens bestek: WAT/L 2005 S 0016 X

LEGENDE

vaste bodem

slibbodem

0.00

kruinbreedte (m)

as dwarsprofiel

Kruising afsluiting

Kruising wegrand


Kruising gebouw

Beton

Metselwerk

KUNSTWERK /341
DWARSPROFIEL 9

Km 231.57m
Hsch 1/100
Lsch 1/100
Vvlak 24.00.A.W.

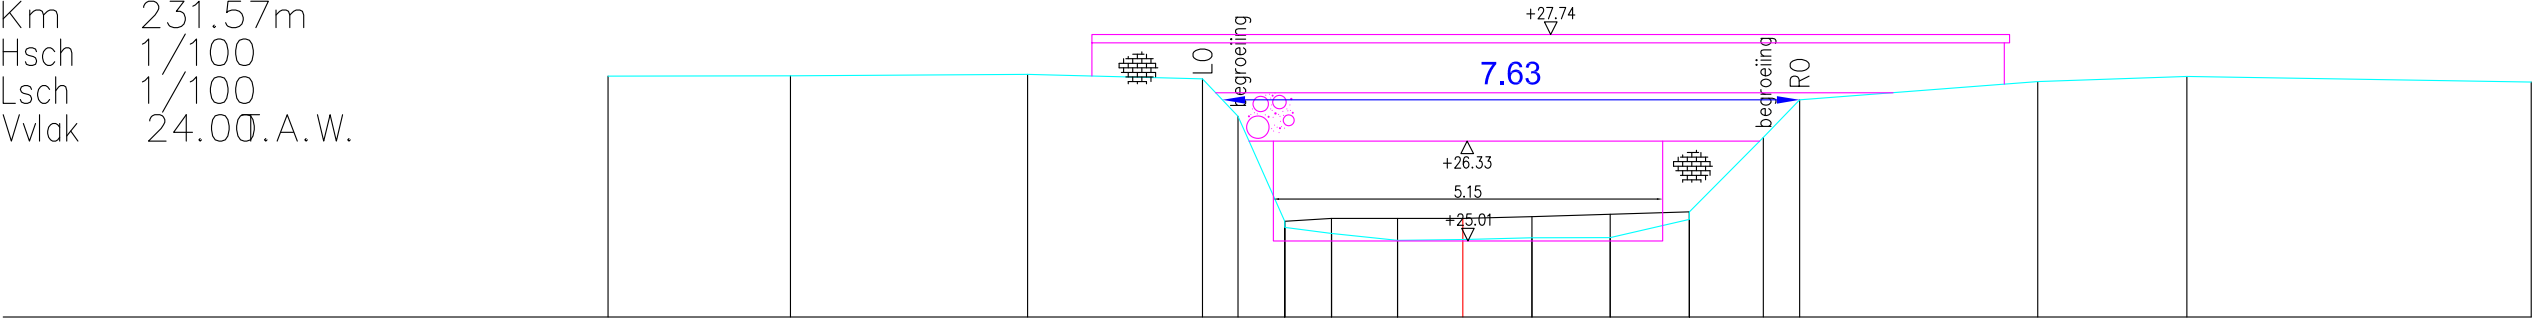

BEST. HOOGTE	27.18	27.19	27.21	27.15	26.65	25.27	25.19	25.10	25.01	25.02	25.05	25.05	25.39	25.39	26.37	26.87	27.11	27.18	27.11
SLIB						25.27	25.30	25.30	25.30	25.33	25.36	25.39	25.39						
KUMULAFSTAND	-11.31	-8.89	-5.76	-3.45	-2.97	-2.36	-1.74	-0.86	0.00	0.91	1.95	3.00	3.98	4.45			7.60	9.58	14.13
TUSSENAFSTAND		2.41	3.14	2.31	0.47	0.62	0.62	0.87	0.86	0.91	1.04	1.05	0.98	0.48	3.15		1.97		4.55