

O5202a GEEN NAAM
(VHAG: 51029)
GERAARDSBERGEN

OPM_O5202a_2020_Dwarsprofiel_DA20-1


DWARSPROFIELPLAN

LEGENDE

vaste bodem	as dwarsprofiel	weide-afsluiting	beginpunt begroeiing	Hoogstammige boom	schanskorven	metselwerk in diverse materialen	andere
slibbodem	haag	afsluiting	beginpunt Oeverversterking	Laagstammige boom	steenstorting	erosiewerend weefsel	DP damplanken
oeverversterking	gebouw	beginpunt verharding			prefab elementen	gefixeerde steenbestorting	Bt betuining
kruinbreedte (m)	STRAATNAAM straatnaam	beginpunt Onverharde weg			beton	houtmatten	PB palen bordage

DWARSPROFIEL DA20-1

Hsch 1/100
Lsch 1/100
Vvlak 13.00T.A.W.

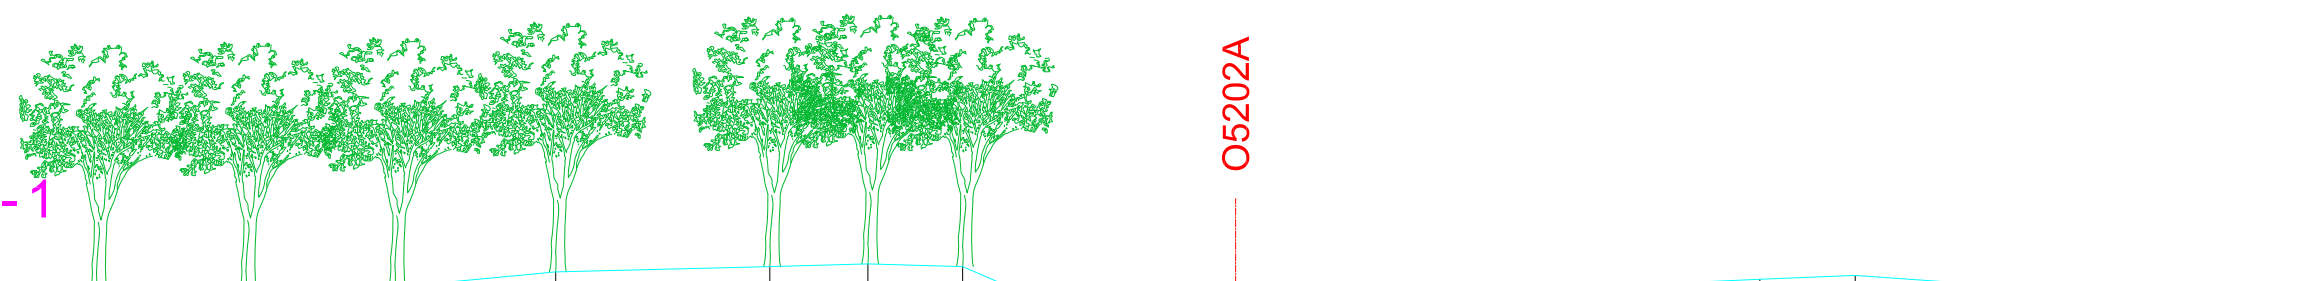

HOOGTEPEIL	16.74	16.77	16.83	17.03	17.10	17.14	17.10	16.76	16.44	16.20	15.96	14.84	14.51	14.39	15.00	16.07	16.43	16.65	16.78	16.85	16.88	16.93	16.96	16.89	16.84	16.77	16.83	
SLIB											15.96	15.96	15.82	15.81	15.68	16.07												
TUSSENAFSTAND	0.79	1.98	1.97	2.13	2.83	1.30	1.25	0.78	0.62	0.26	0.17	0.66	1.13	0.75	1.11	0.83	0.32	0.42	0.68	0.91	0.74	1.17	1.26	1.26	0.98	1.48	2.33	
KUMULAFSTAND	-15.07	-13.09	-11.12	-9.00	-6.16	-4.86	-3.61	-2.83	-2.22	-1.96	-1.79	-1.13	0.00	0.75	1.86	2.70	3.02	3.44	4.11	5.02	5.76	6.93	8.20	9.45	10.43	11.91	14.24	

Opgemeten in: Juni 2020
Opgemeten volgens bestek: W/TOPO/2019/01bis