



O5218 WIJZE_BEEK (VHAG: 6473) VIANE

Dwarsprofiel_112

DWARSPROFIELPLAN

Aangeduide kruinbreedtes zijn indicatief.

Opgemeten in: februari 2019

Opgemeten volgens bestek: TO 2018/01

LEGENDE



beginpunt begroeiing



vaste bodem




slibbodem



straatnaam



as rijweg

 

kruinbreedte (m)



as dwarsprofiel



haag



gebouw



weide-afsluiting



afsluiting



muur



beton



metselwerk



betonsteen



staal



hoogstammige boom




laagstammige boom

Dwarsprofiel 112

Hor. Schaal 1/100
Vert. Schaal 1/100

Vergelijkingsvlak 26.00m TAW

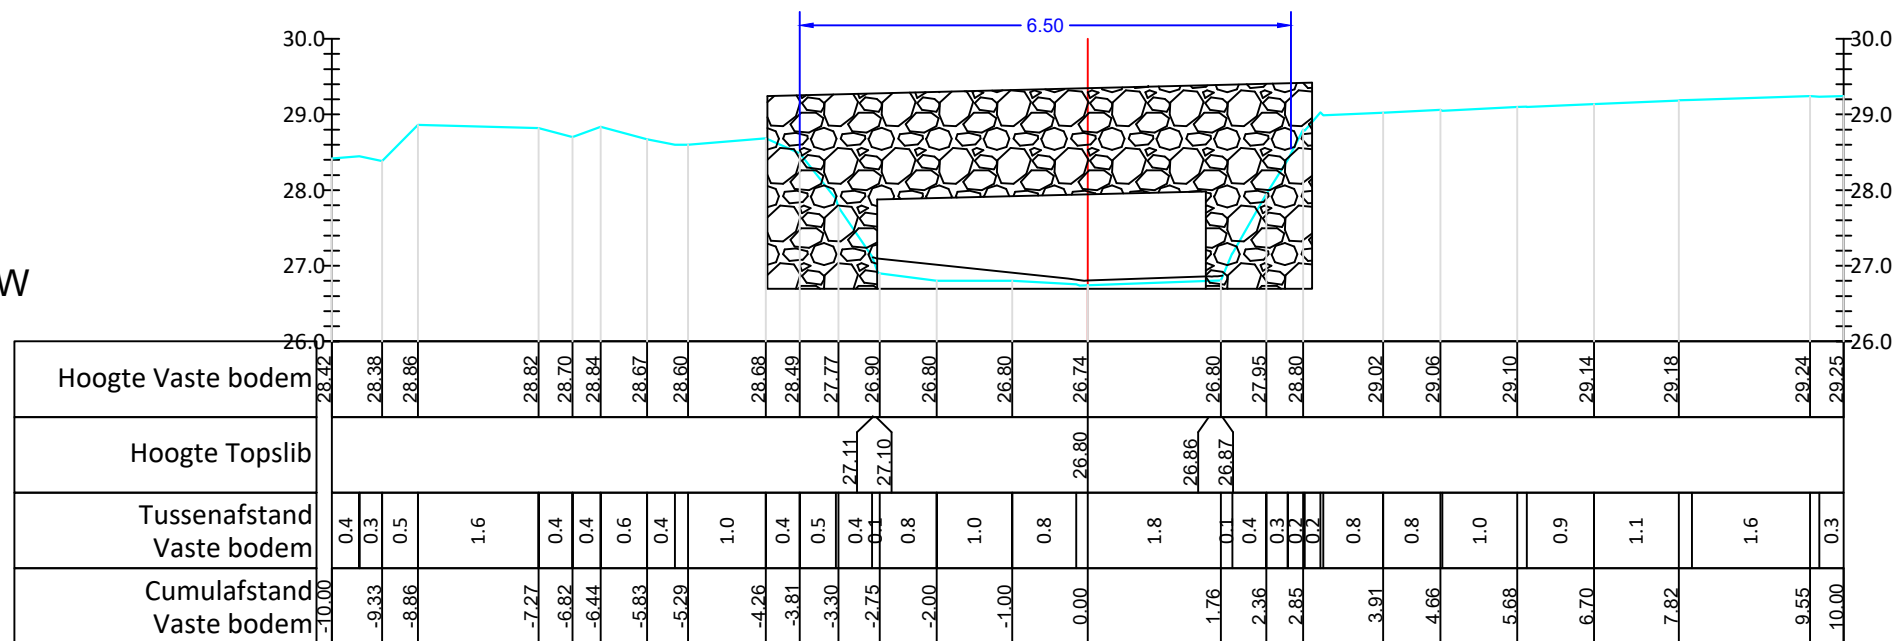

KUNSTWERK O5218/014
L: 15.91m
BP opw 26.87
BP afw 26.75
BBK 28.10
Hoogte 1250/Breedte 4000
TYPE: KOKER
BETONSTEEN