



O5218 WIJZE_BEEK (VHAG: 6473)

VIANE

Dwarsprofiel_144

DWARSPROFIELPLAN


Aangeduide kruinbreedtes zijn indicatief.

Opgemeten in: februari 2019

Opgemeten volgens bestek: TO 2018/01

LEGENDE

beginpunt begroeiing

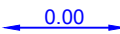kruinbreedte (m)

as dwarsprofiel

haag

gebouw

vaste bodem

slibbodem

straatnaam

as rijweg

weide-afsluiting

afsluiting

muur

beton

metselwerk

betonsteen

staal


hoogstammige boom

laagstammige boom

Dwarsprofiel 144

Hor. Schaal 1/100
Vert. Schaal 1/100

Vergelijkingsvlak 29.00m TAW

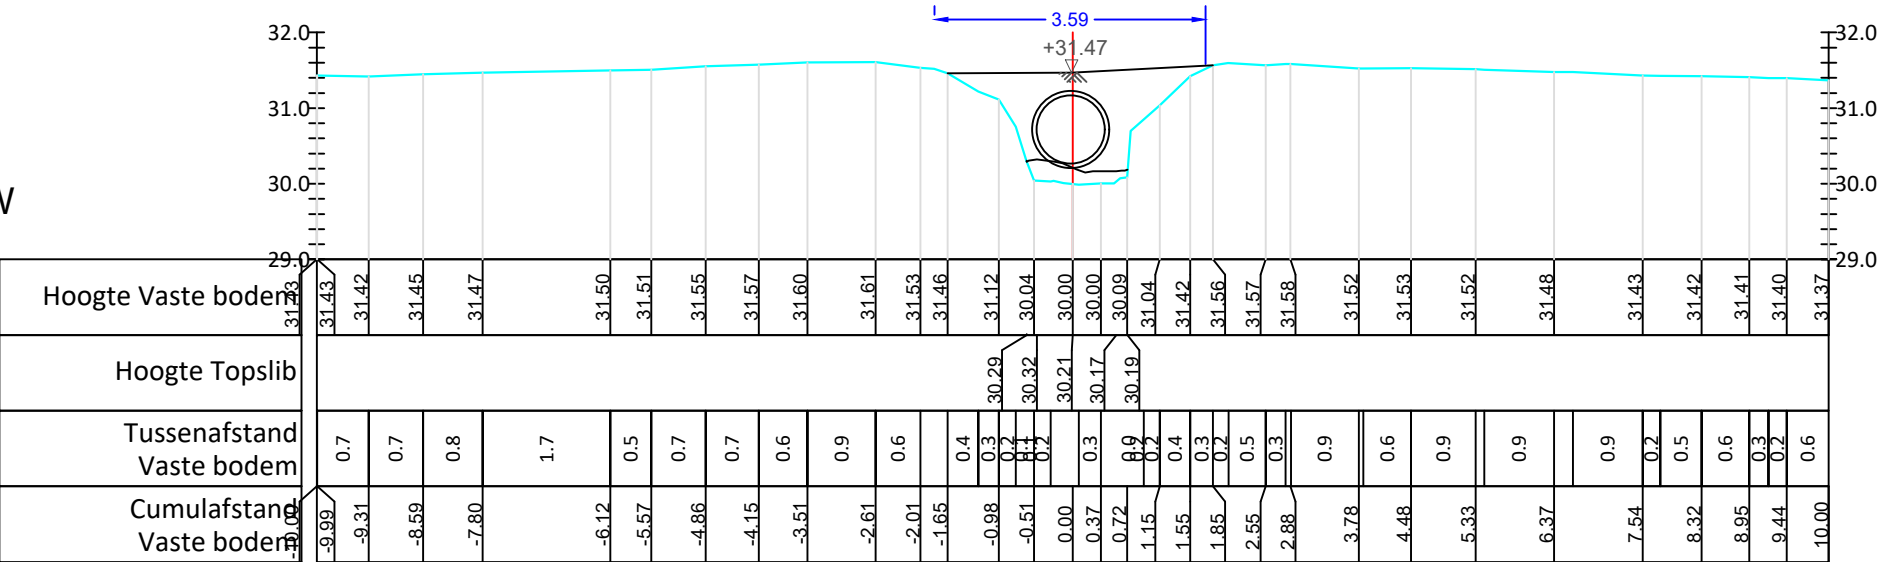

KUNSTWERK O5218/016
L: 4.10m
BP opw 30.27
BP afw 30.20
BBK 31.19
Ø900
TYPE: BUIS
BETON