

O5218 WIJZE_BEEK (VHAG: 6473)
VIANE

Dwarsprofiel_149


DWARSPROFIELPLAN

Aangeduide kruinbreedtes zijn indicatief.

Opgemeten in: februari 2019

Opgemeten volgens bestek: TO 2018/01

LEGENDE

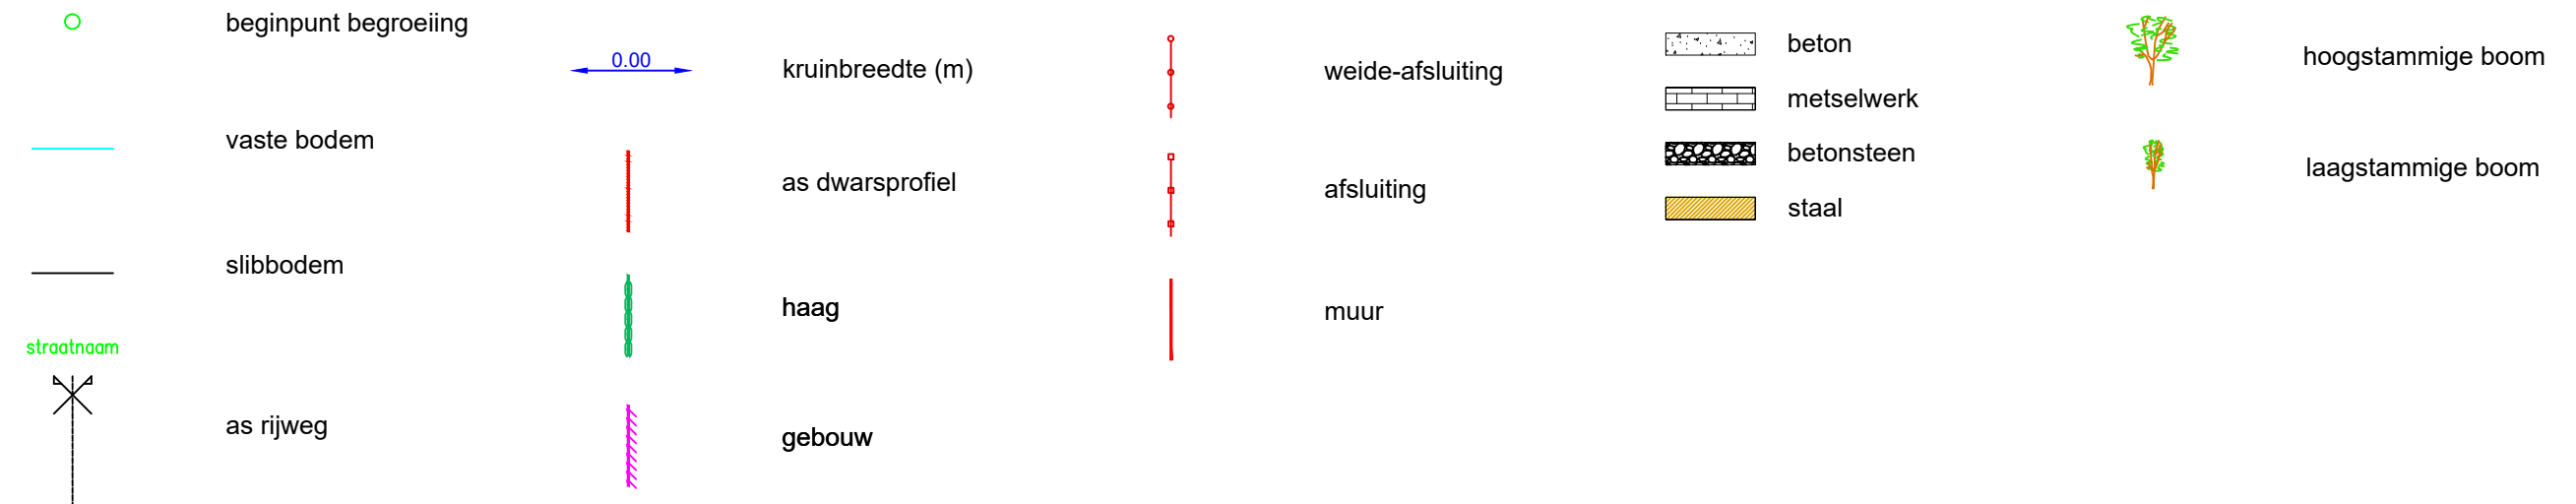


Dwarsprofiel 149

Hor. Schaal 1/100

Vert. Schaal 1/100

Vergelijkingsvlak 30.00m TAW

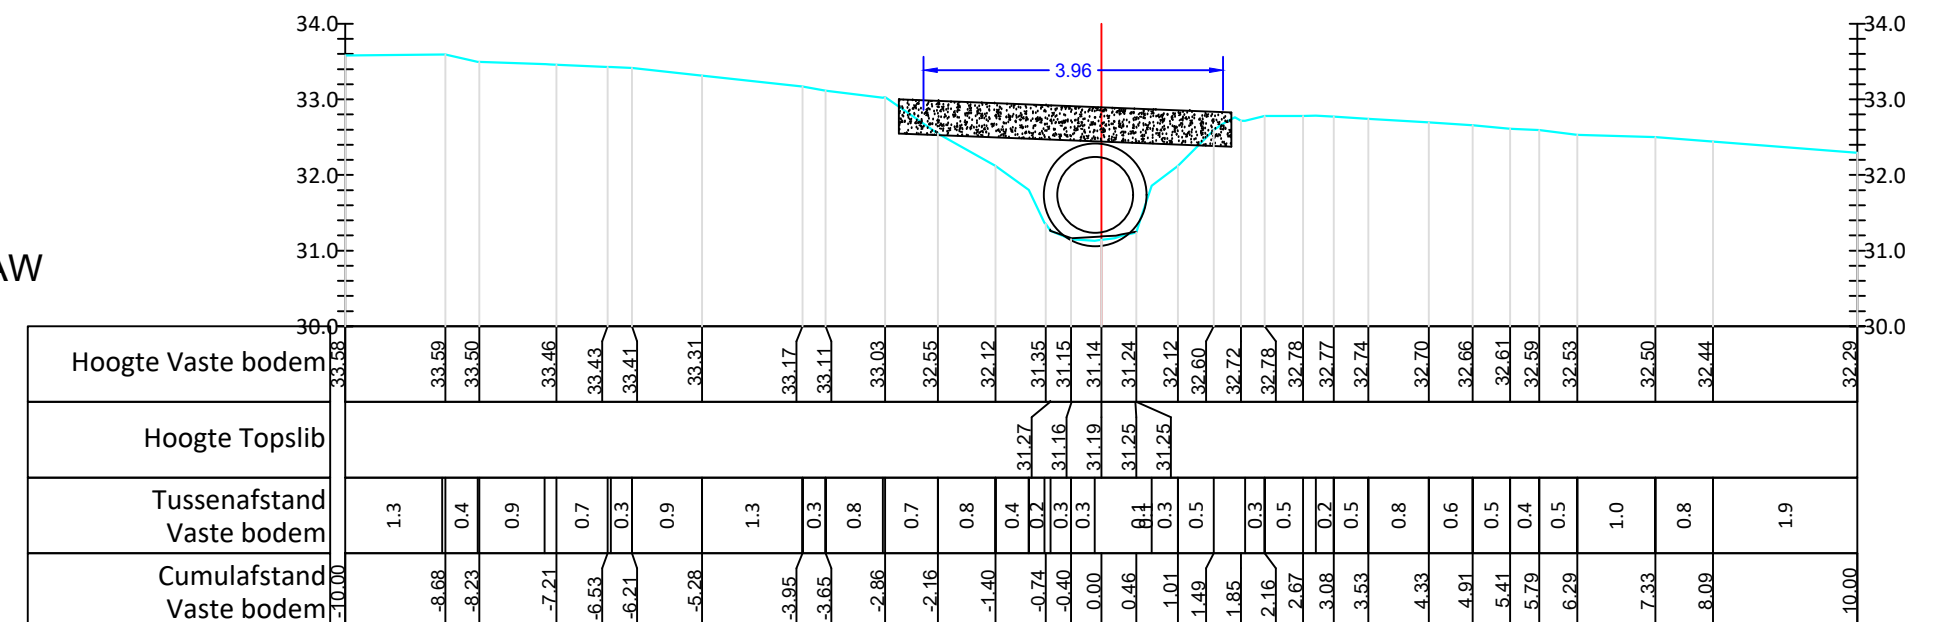

KUNSTWERK O5218/017
L: 5.32m
BP opw 31.23
BP afw 31.29
BBK 32.23
Ø1000
TYPE: BUIS
BETON