

O5218 WIJZE\_BEEK (VHAG: 6473)  
VIANE

Dwarsprofiel\_25


# DWARSPROFIELPLAN

**Aangeduide kruinbreedtes zijn indicatief.**

**Opgemeten in: februari 2019**

**Opgemeten volgens bestek: TO 2018/01**

## LEGENDE

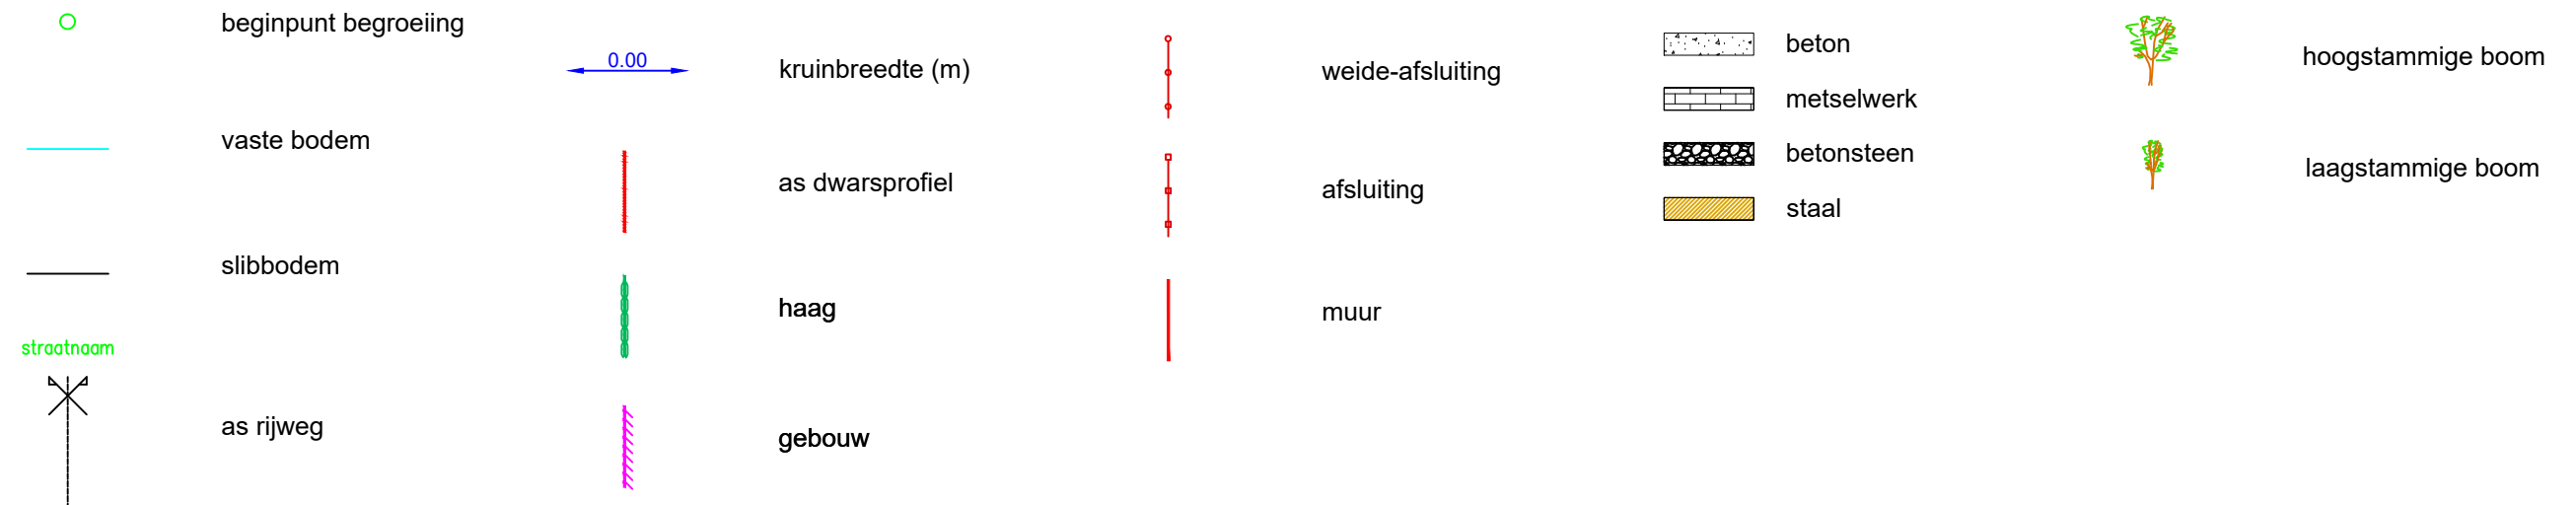


## Dwarsprofiel 025

Hor. Schaal 1/100

Vert. Schaal 1/100

Vergelijkingsvlak 18.00m TAW

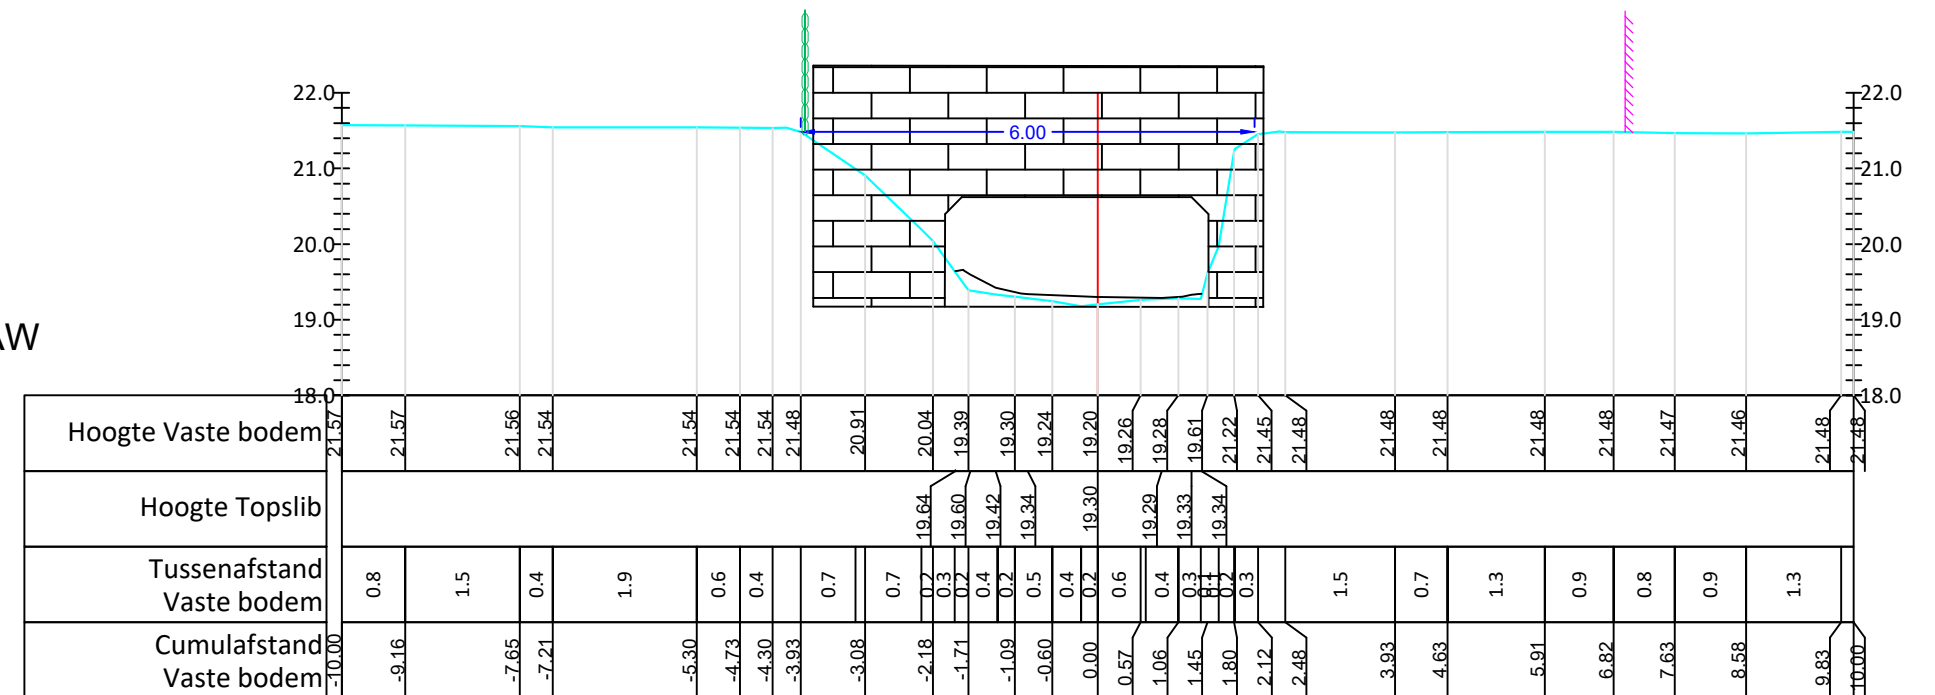

KUNSTWERK 05218/004  
L: 25.73m  
BP opw 19.43  
BP afw 19.17  
BBK 20.26  
Hoogte 1500 / Breedte 350  
TYPE: KOKER  
METSSELWERK/DRAAD