



O5218 WIJZE_BEEK (VHAG: 6473)

VIANE

Dwarsprofiel_30

DWARSPROFIELPLAN

Aangeduide kruinbreedtes zijn indicatief.

Opgemeten in: februari 2019

Opgemeten volgens bestek: TO 2018/01

LEGENDE



beginpunt begroeiing



vaste bodem



slibbodem



straatnaam



as rijweg



kruinbreedte (m)



as dwarsprofiel



haag



gebouw



weide-afsluiting



afsluiting



muur



beton



metselwerk



betonsteen



staal



hoogstammige boom




laagstammige boom

Dwarsprofiel 030

Hor. Schaal 1/100
Vert. Schaal 1/100

Vergelijkingsvlak 19.00m TAW

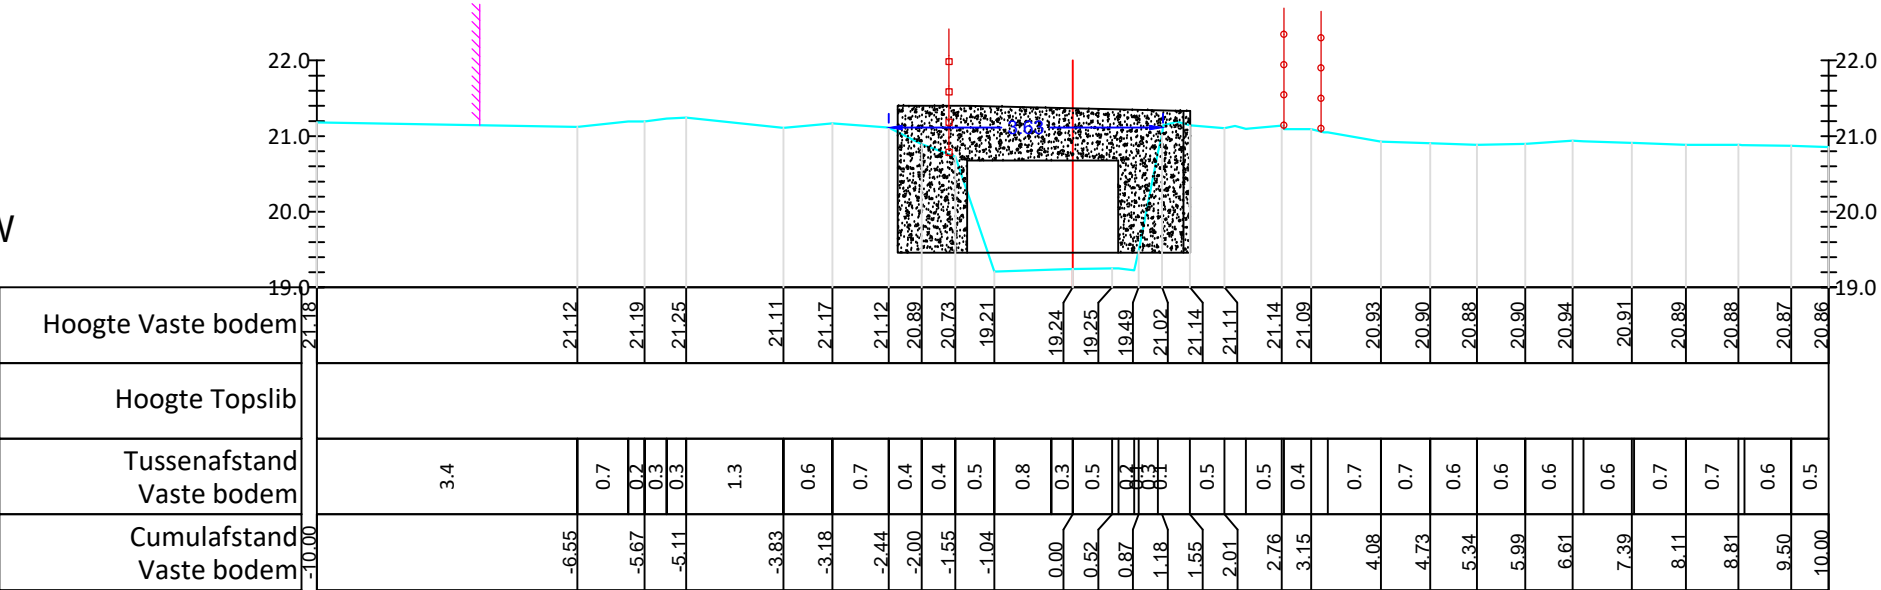

KUNSTWERK O5218/005
L: 5.80m
BP opw 19.46
BP afw 19.34
BBK 20.68
Hoogte 1200 / Breedte 2000
TYPE: KOKER
BETON