


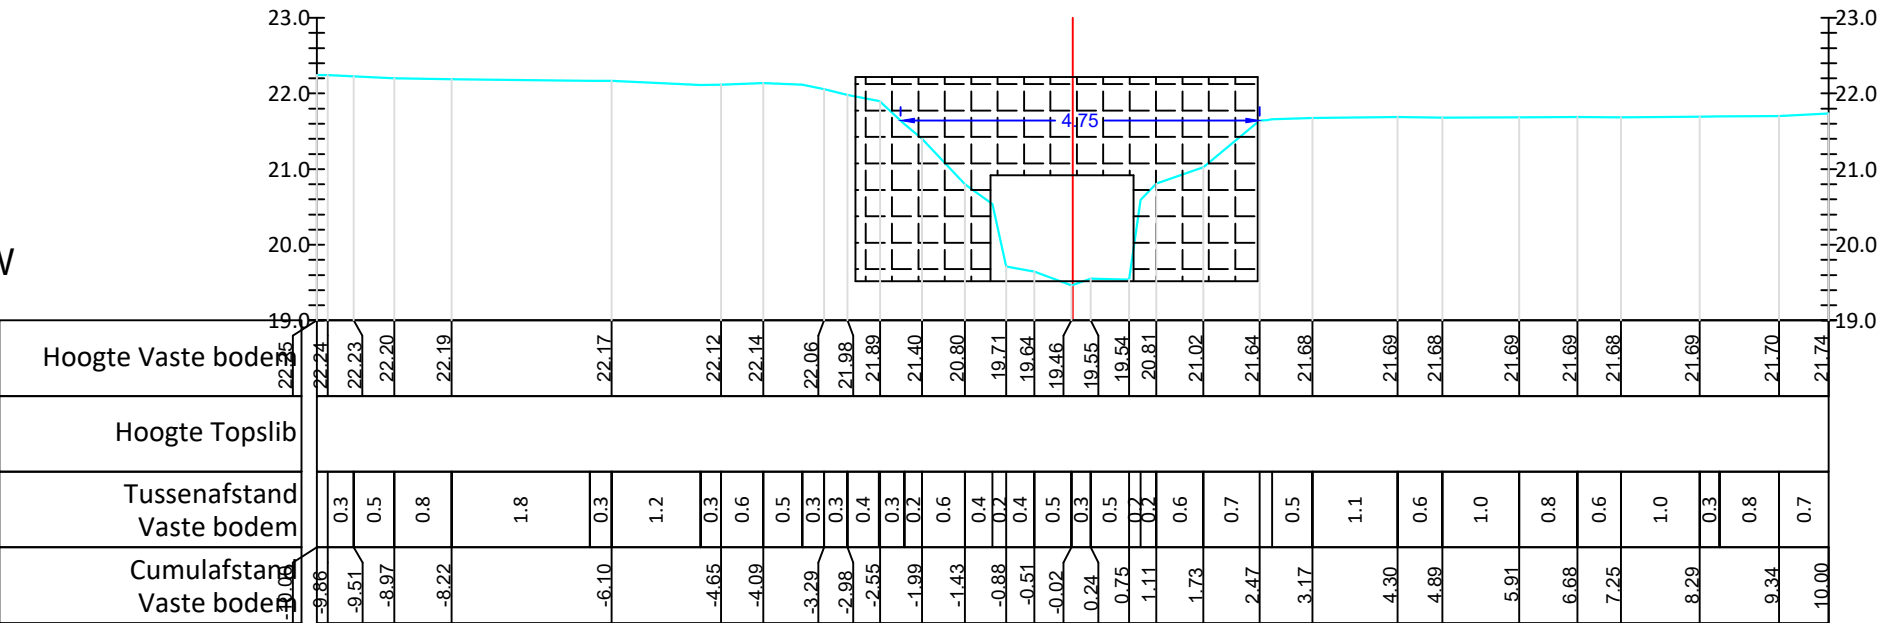

Dwarsprofiel 036

Hor. Schaal 1/100
Vert. Schaal 1/100

Vergelijkingsvlak 19.00m TAW



KUNSTWERK O5218/006
L: 4.50m
BP opw 19.60
BP afw 19.52
BBK 20.98
Hoogte 1400 / Breedte 1900
TYPE: KOKER
BETON