


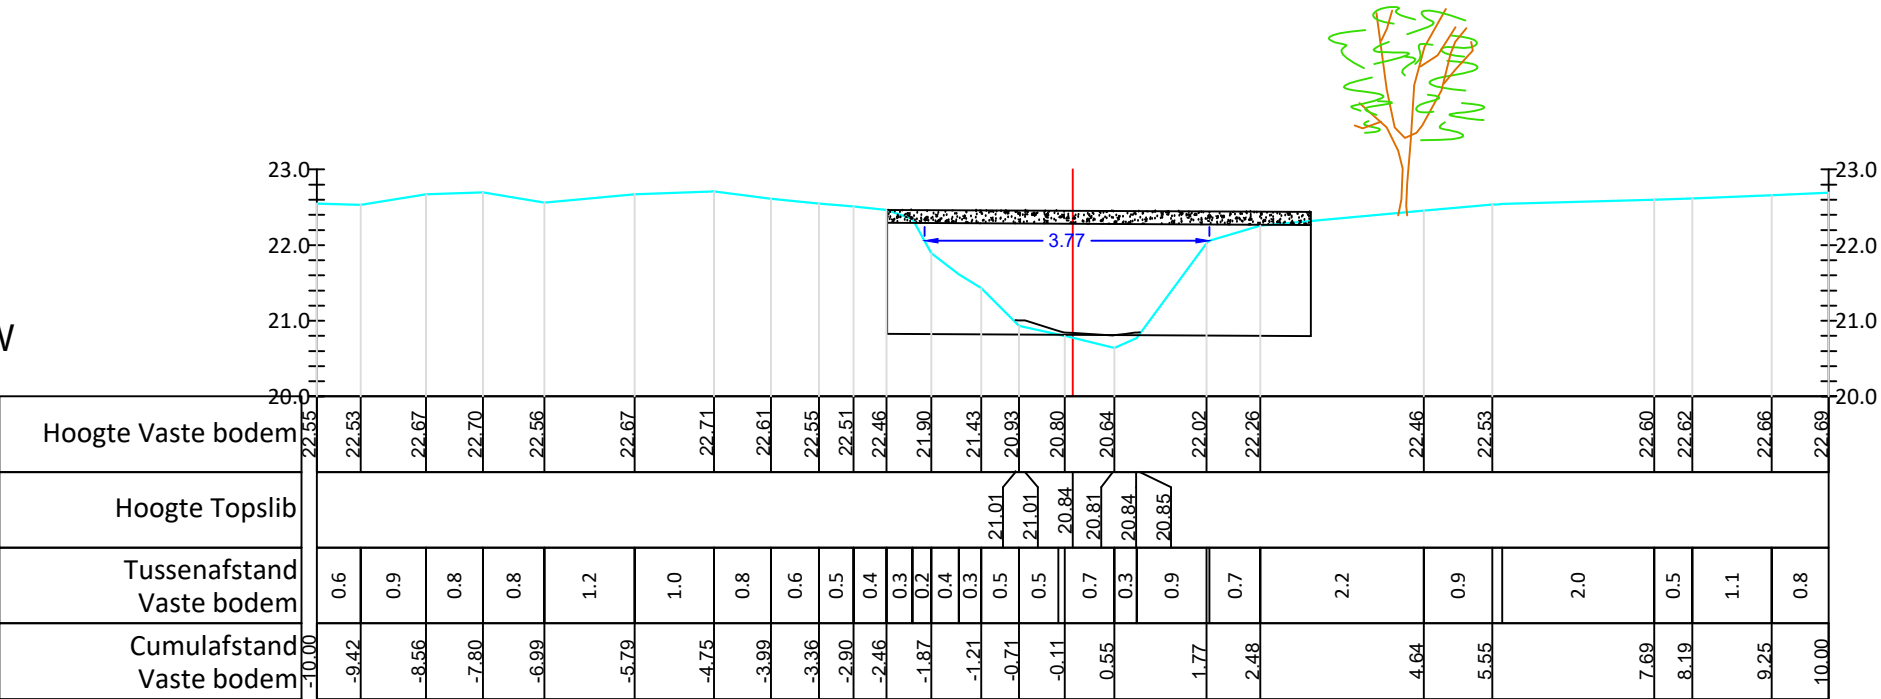

Dwarsprofiel 053

Hor. Schaal 1/100
Vert. Schaal 1/100

Vergelijkingsvlak 20.00m TAW



KUNSTWERK O5218/009
L: 2.04m
BP opw 20.86
BP afw 20.82
BBK 22.26
Dikte 170
TYPE: OVERWELVING
BETON