


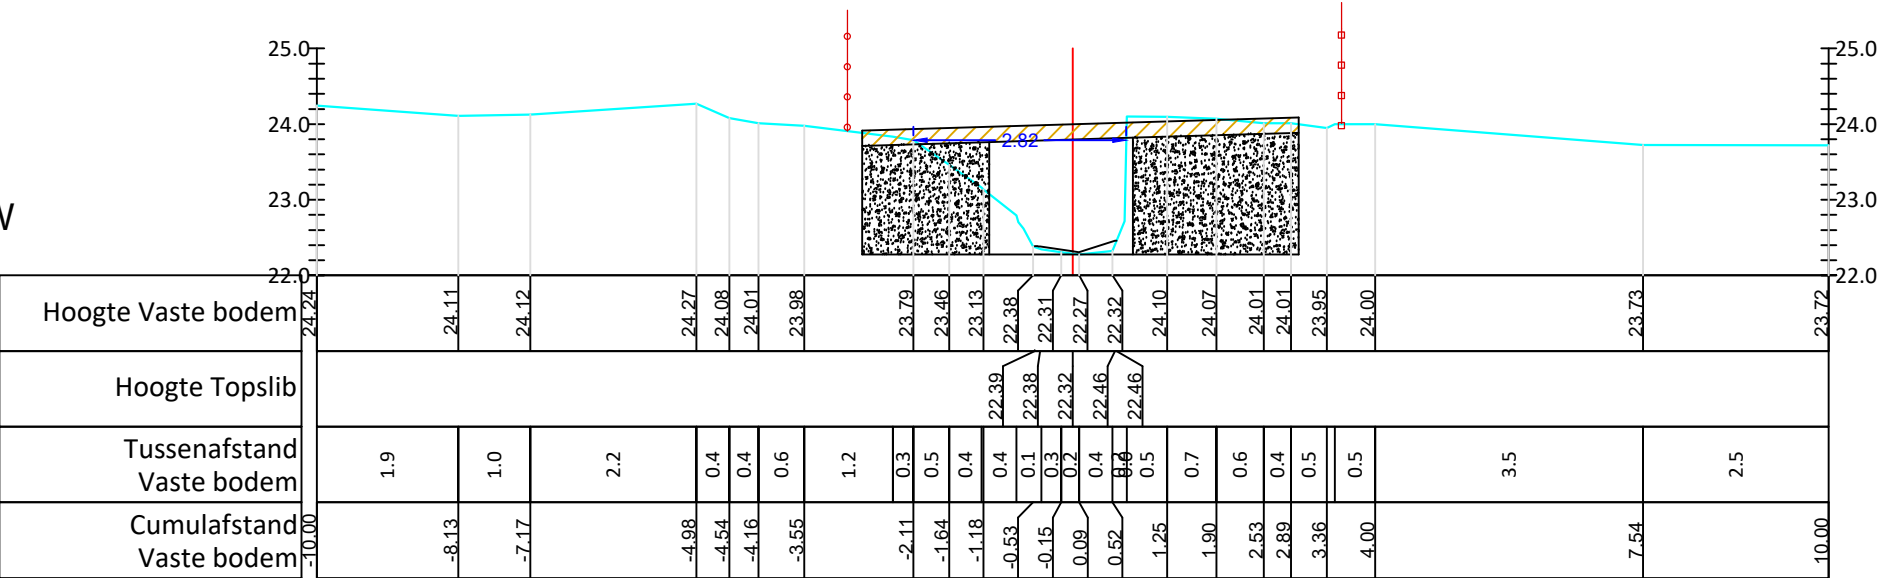

Dwarsprofiel 067

Hor. Schaal 1/100
Vert. Schaal 1/100

Vergelijkingsvlak 22.00m TAW



KUNSTWERK O5218/010
L: 3.28m
BP opw 22.28
BP afw 22.25
BBK 23.80
Dikte 200
TYPE: OVERWELVING
STAAL/BETON