



O5218 WIJZE_BEEK (VHAG: 6473)

VIANE

Dwarsprofiel_86

DWARSPROFIELPLAN

Aangeduide kruinbreedtes zijn indicatief.

Opgemeten in: februari 2019

Opgemeten volgens bestek: TO 2018/01

LEGENDE



beginpunt begroeiing



vaste bodem



slibbodem



straatnaam



as rijweg



kruinbreedte (m)



as dwarsprofiel



haag



gebouw



weide-afsluiting



afsluiting



muur



beton



metselwerk



betonsteen



staal



hoogstammige boom




laagstammige boom

Dwarsprofiel 086

Hor. Schaal 1/100
Vert. Schaal 1/100

Vergelijkingsvlak 24.00m TAW

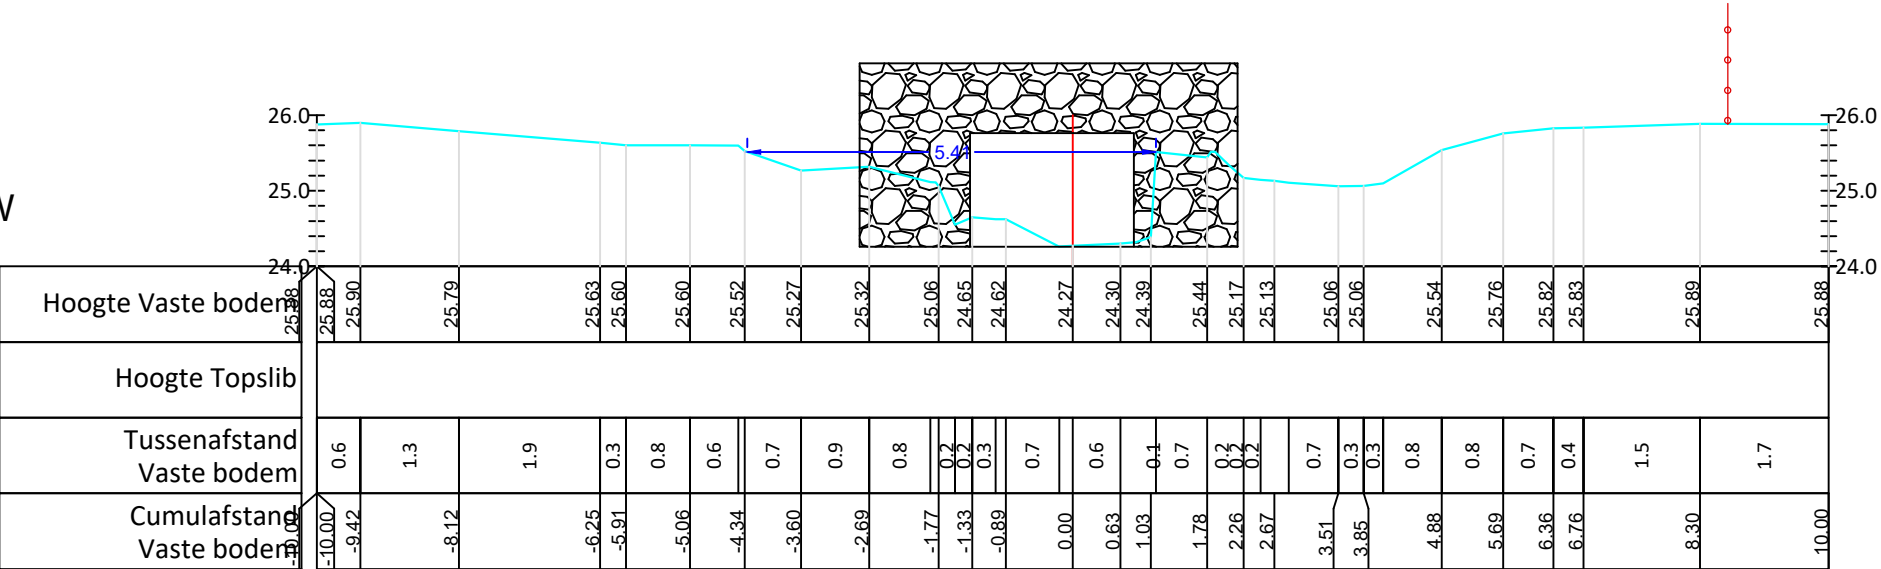

KUNSTWERK O5218/011
L: 7.02m
BP opw 24.26
BP afw 24.23
BBK 25.76
Hoogte 900/Breedte 2150
TYPE: KOKER
BETONSTEEN