



O5218 WIJZE_BEEK (VHAG: 6473)

VIANE

Dwarsprofiel_93

DWARSPROFIELPLAN

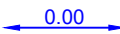
Aangeduide kruinbreedtes zijn indicatief.

Opgemeten in: februari 2019

Opgemeten volgens bestek: TO 2018/01

LEGENDE

beginpunt begroeiing

kruinbreedte (m)

weide-afsluiting

beton

hoogstammige boom

vaste bodem

as dwarsprofiel

afsluiting

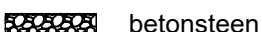
metselwerk

laagstammige boom

slibbodem

haag

muur

betonsteen

straatnaam

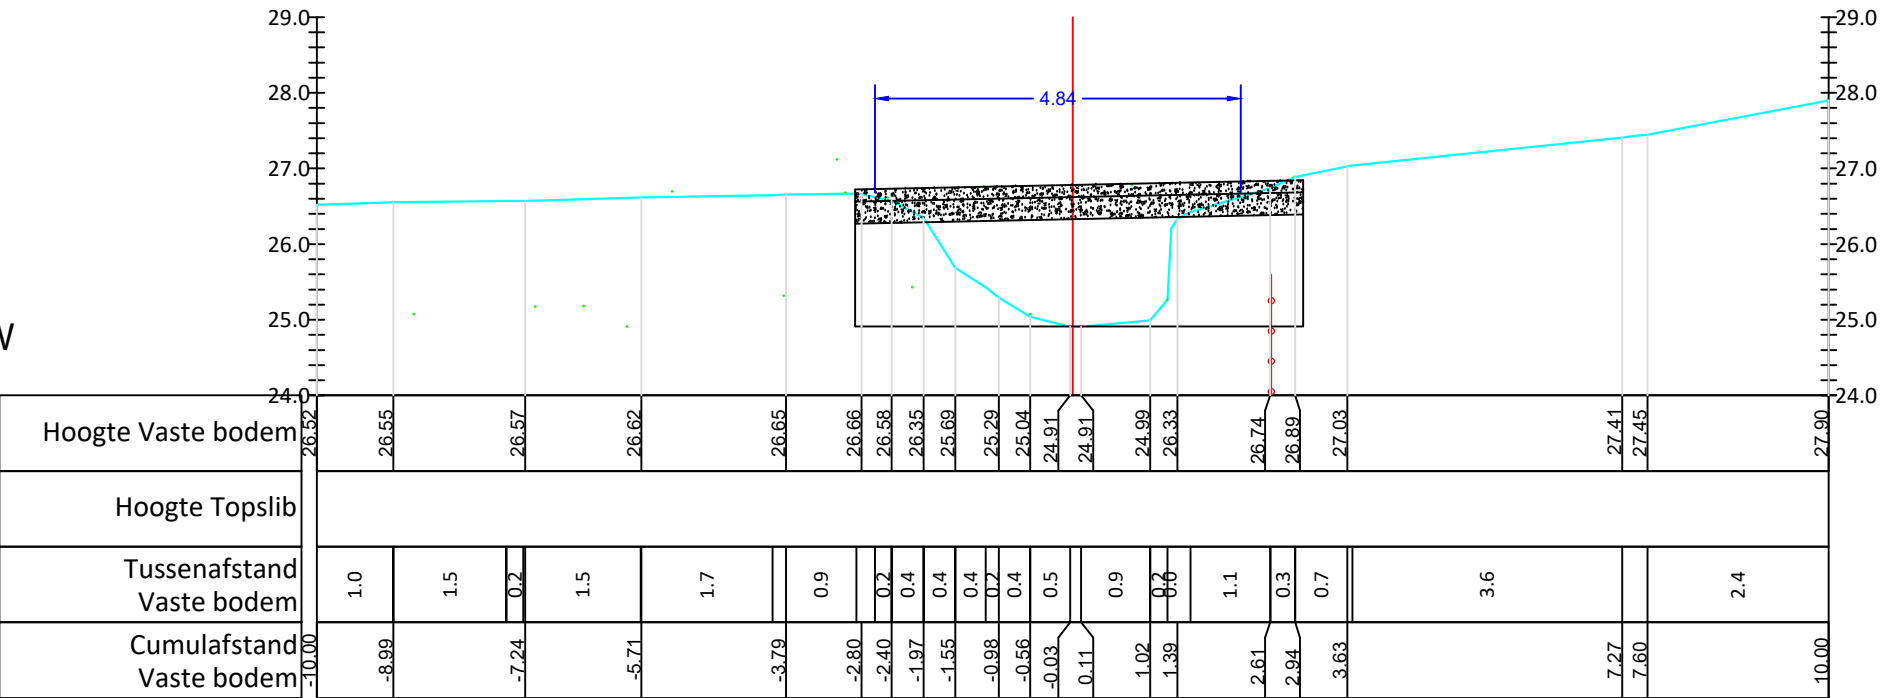
gebouw

staal

Dwarsprofiel 093

Hor. Schaal 1/100
Vert. Schaal 1/100

Vergelijkingsvlak 24.00m TAW



KUNSTWERK O5218/012
L: 2.41m
BP opw 24.91
BP afw 24.93
BBK 26.50
Dikte 450
TYPE: OVERWELVING
BETON