



O5218 WIJZE_BEEK (VHAG: 6473)

VIANE

Dwarsprofiel_96

DWARSPROFIELPLAN


Aangeduide kruinbreedtes zijn indicatief.

Opgemeten in: februari 2019

Opgemeten volgens bestek: TO 2018/01

LEGENDE

beginpunt begroeiing

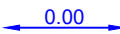kruinbreedte (m)

as dwarsprofiel

haag

gebouw

weide-afsluiting

afsluiting

muur

beton

metselwerk

betonsteen

staal


hoogstammige boom

laagstammige boom

Dwarsprofiel 096

Hor. Schaal 1/100
Vert. Schaal 1/100

Vergelijkingsvlak 24.00m TAW

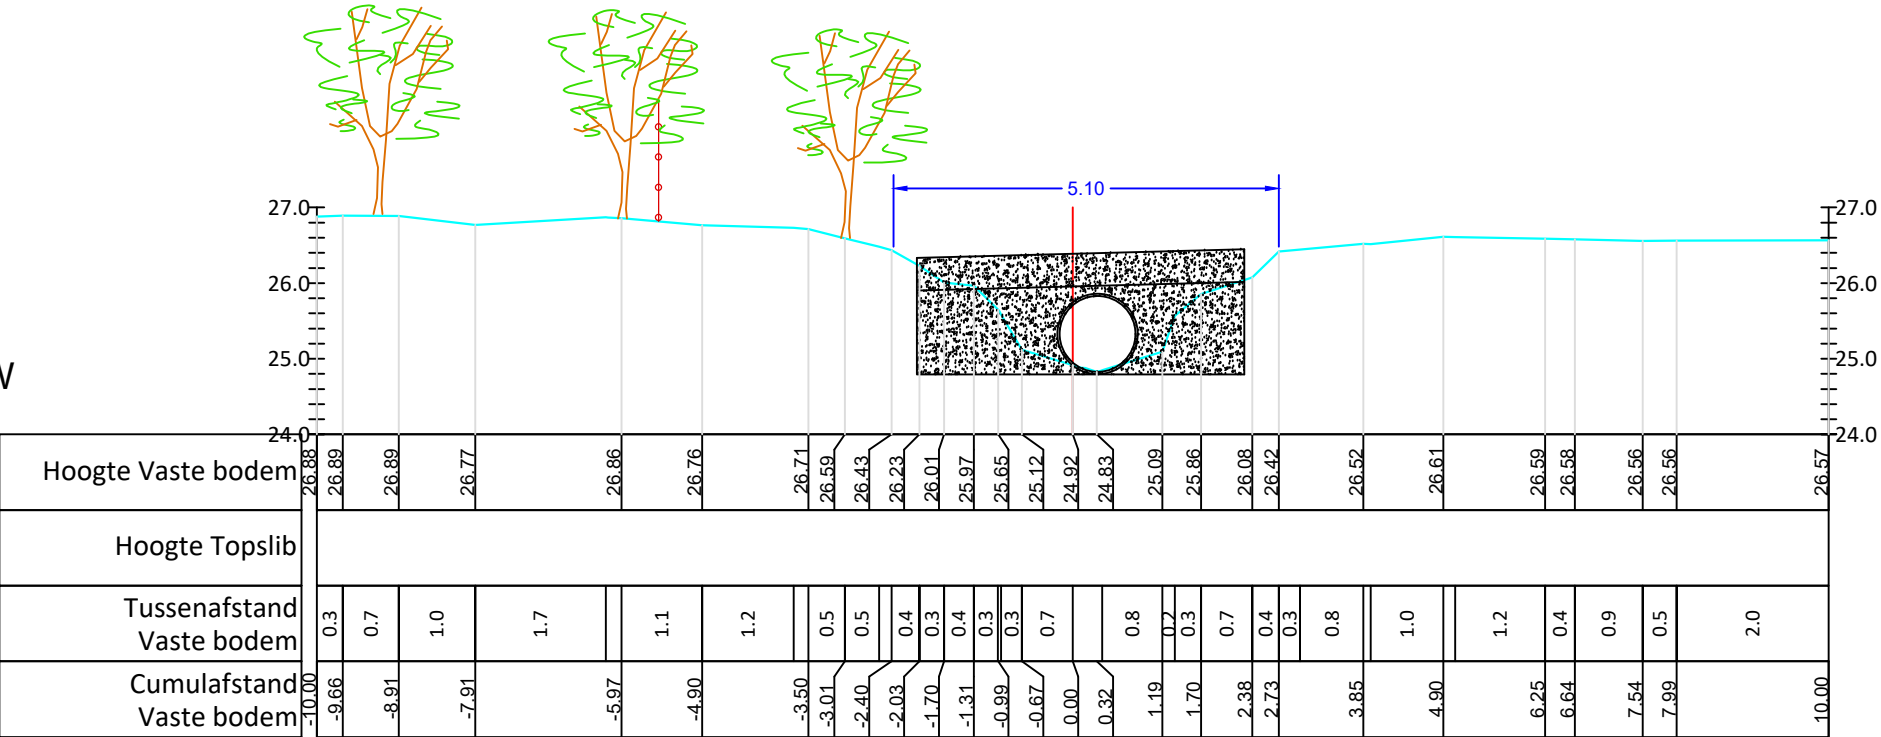

KUNSTWERK O5218/013
L: 2.87m
BP opw 24.88
BP afw 24.83
BBK 25.83
Ø1000
TYPE: BUIS
BETON