

O5218 WIJZE_BEEK (VHAG: 6473)
VIANE

Dwarsprofiel_97


DWARSPROFIELPLAN

Aangeduide kruinbreedtes zijn indicatief.

Opgemeten in: februari 2019

Opgemeten volgens bestek: TO 2018/01

LEGENDE

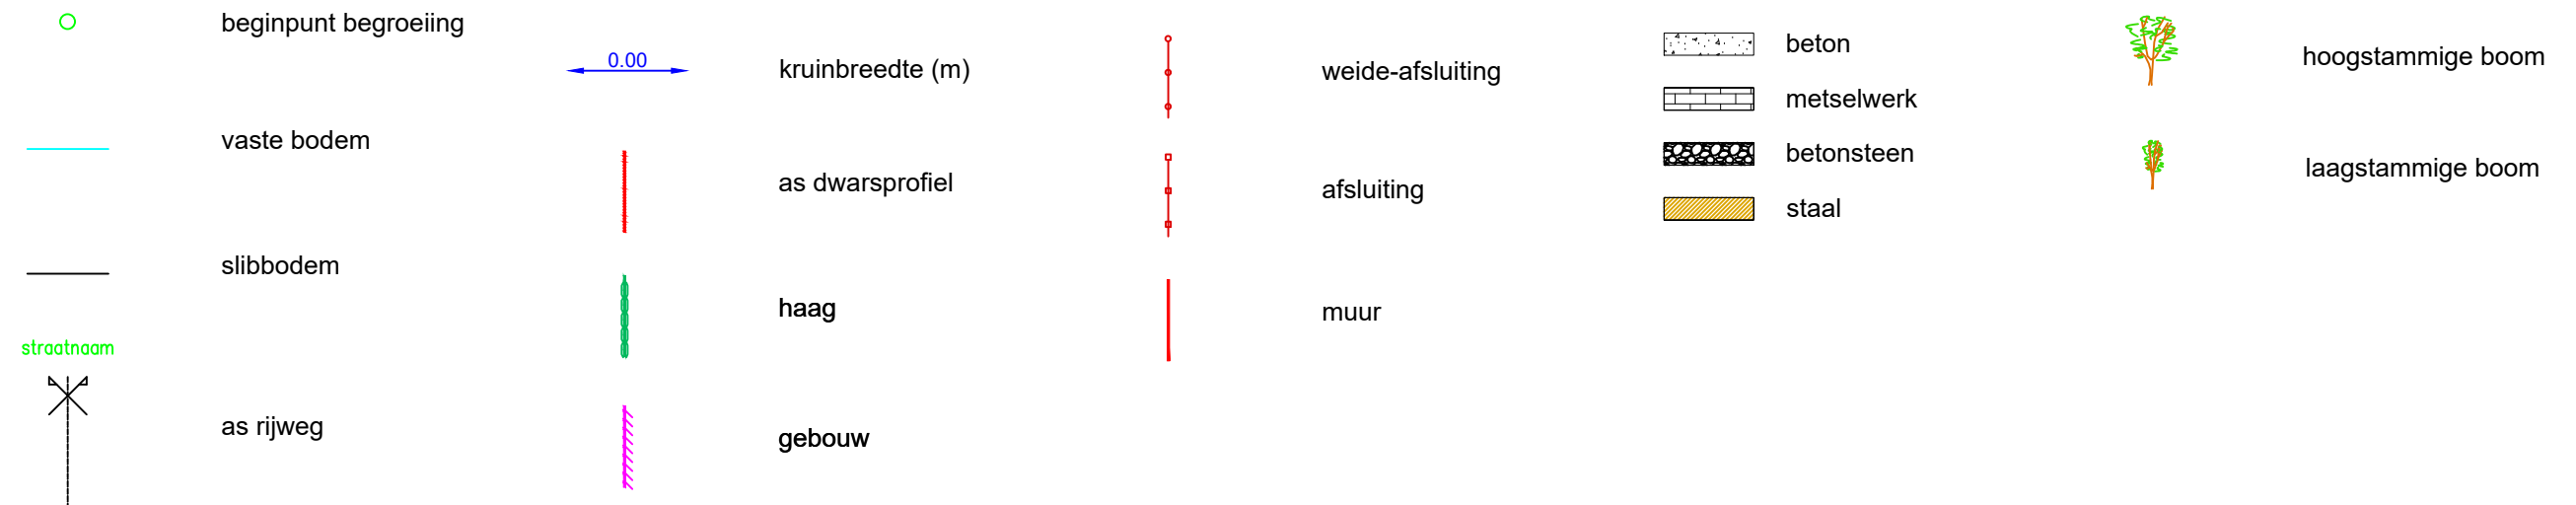


Dwarsprofiel 097

Hor. Schaal 1/100

Vert. Schaal 1/100

Vergelijkingsvlak 24.00m TAW

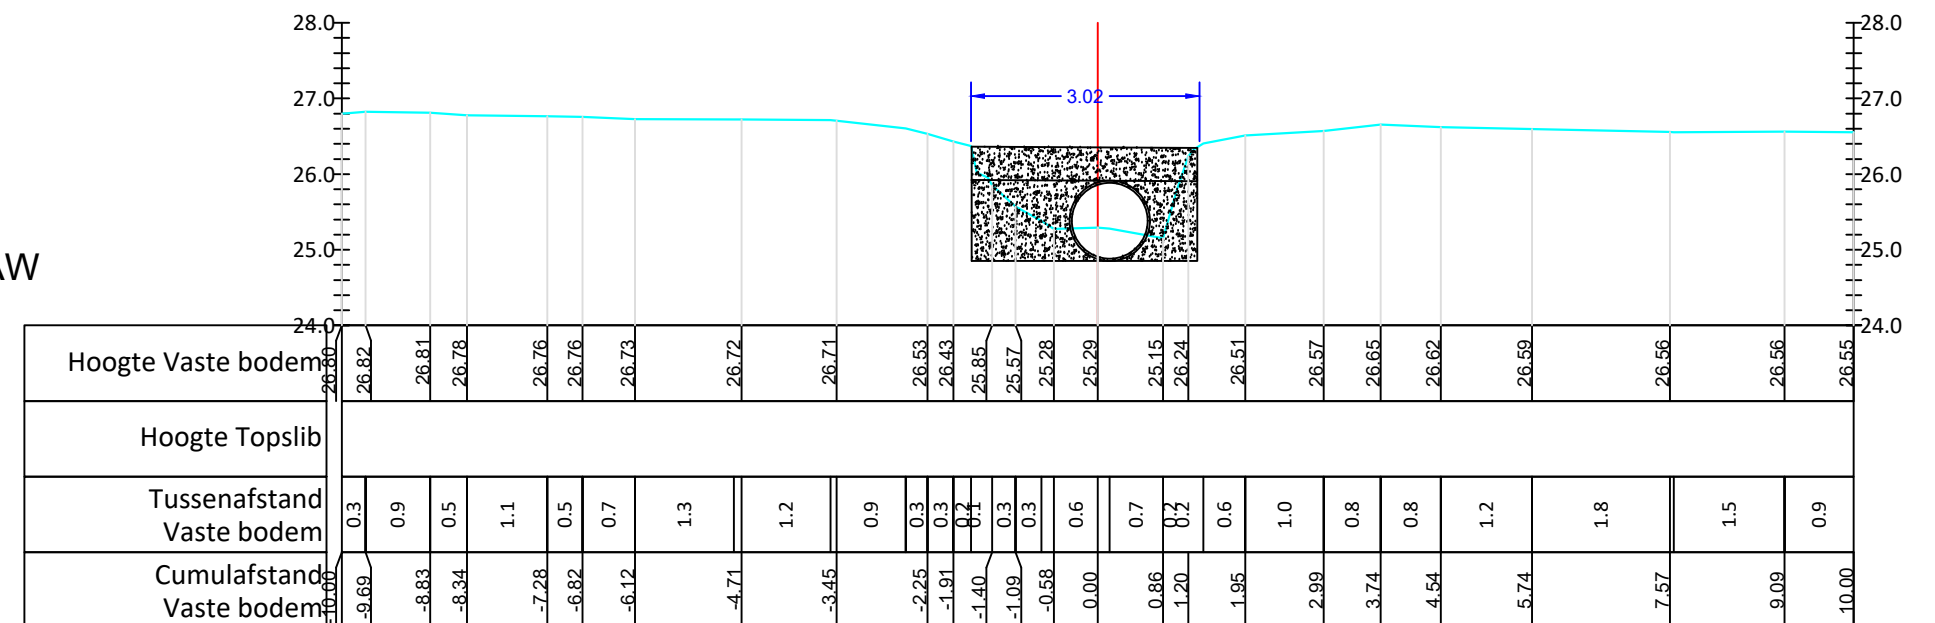

KUNSTWERK O5218/013
L: 2.87m
BP opw 24.88
BP afw 24.83
BBK 25.83
Ø1000
TYPE: BUIS
BETON