



O5220 HOLLEBEEK (VHAG: 6440) MOERBEKE

Dwarsprofiel_12

DWARSPROFIELPLAN

Aangeduide kruinbreedtes zijn indicatief.

Opgemeten in: april 2019

Opgemeten volgens bestek: TO 2018/01

LEGENDE



beginpunt begroeiing



vaste bodem



slibbodem



straatnaam



as rijweg



kruinbreedte (m)



as dwarsprofiel



haag



gebouw



weide-afsluiting



afsluiting



muur



beton



metselwerk



betonsteen



staal



hoogstammige boom




laagstammige boom

Dwarsprofiel 012

Hor. Schaal 1/100
Vert. Schaal 1/100

Vergelijkingsvlak 20.00m TAW

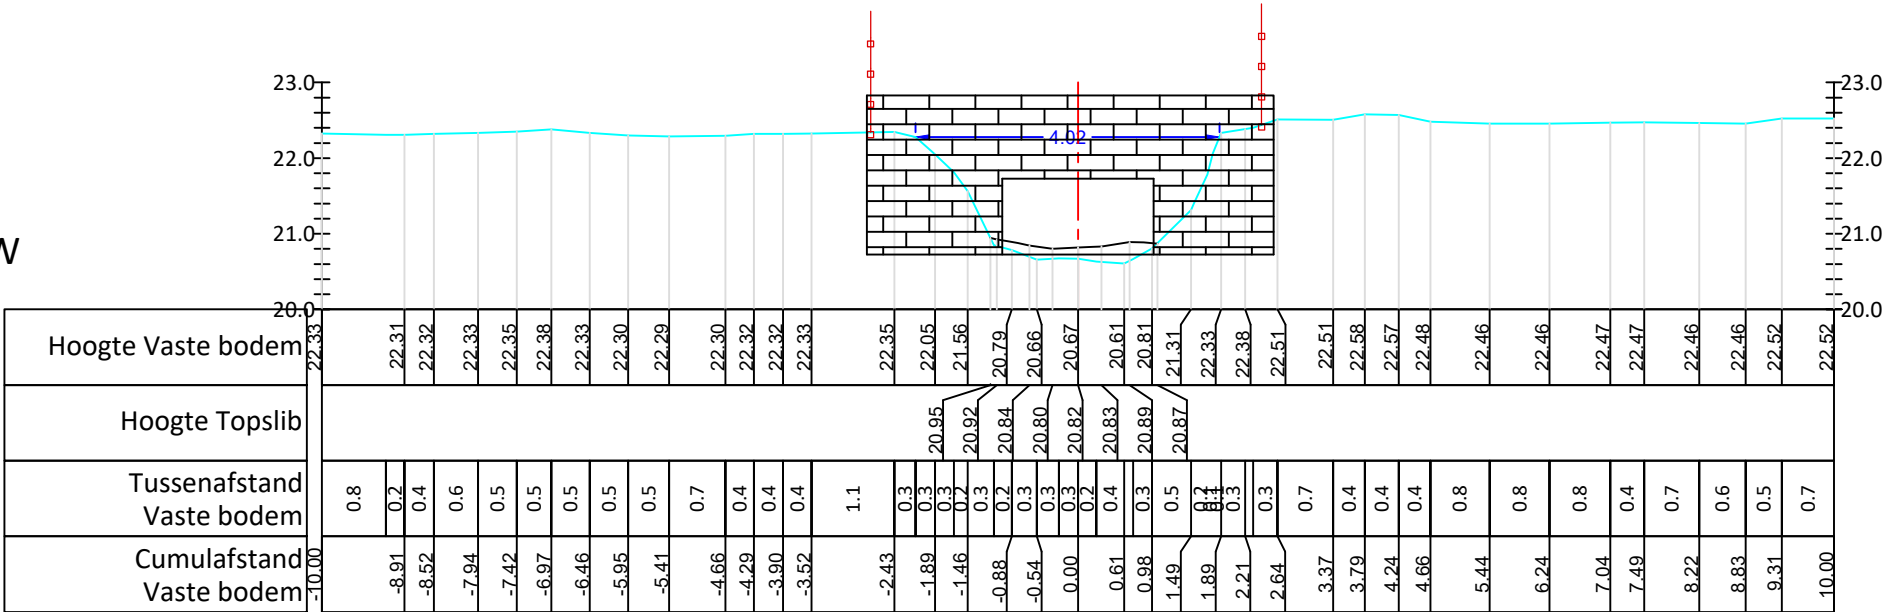

KUNSTWERK O5220/003
L: 121.48m
BP opw 21.08
BP afw 20.68
BBK 22.27
Ø 1000
TYPE: BUIS
BETON