

O5220 HOLLEBEEK (VHAG: 6440)
MOERBEKE

Dwarsprofiel_14


DWARSPROFIELPLAN

Aangeduide kruinbreedtes zijn indicatief.

Opgemeten in: april 2019

Opgemeten volgens bestek: TO 2018/01


LEGENDE

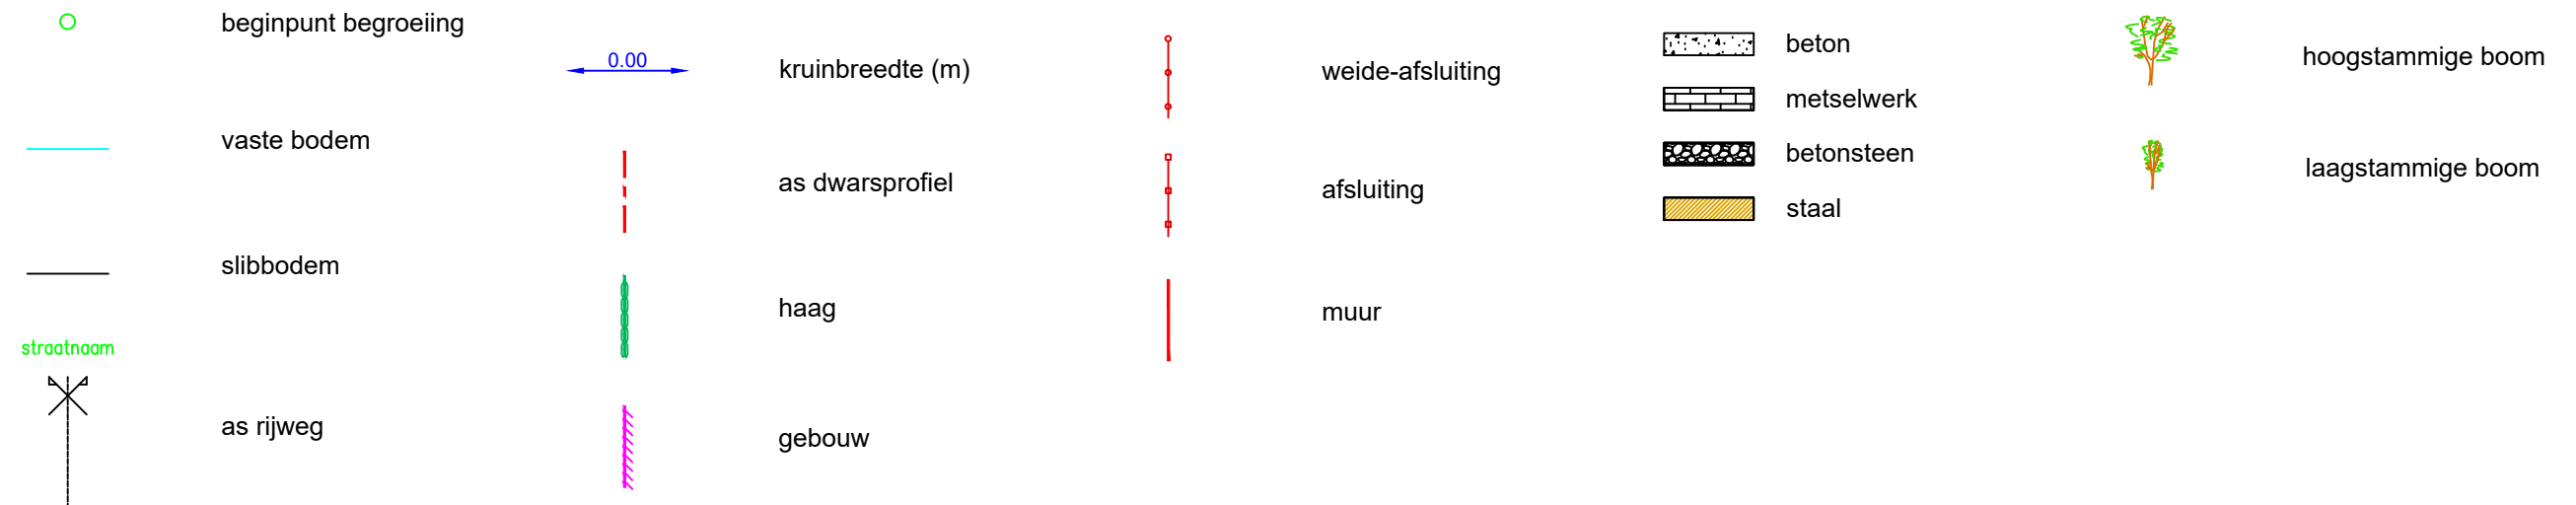

Dwarsprofiel 014

Hor. Schaal 1/100
Vert. Schaal 1/100

Vergelijkingsvlak 21.00m TAW

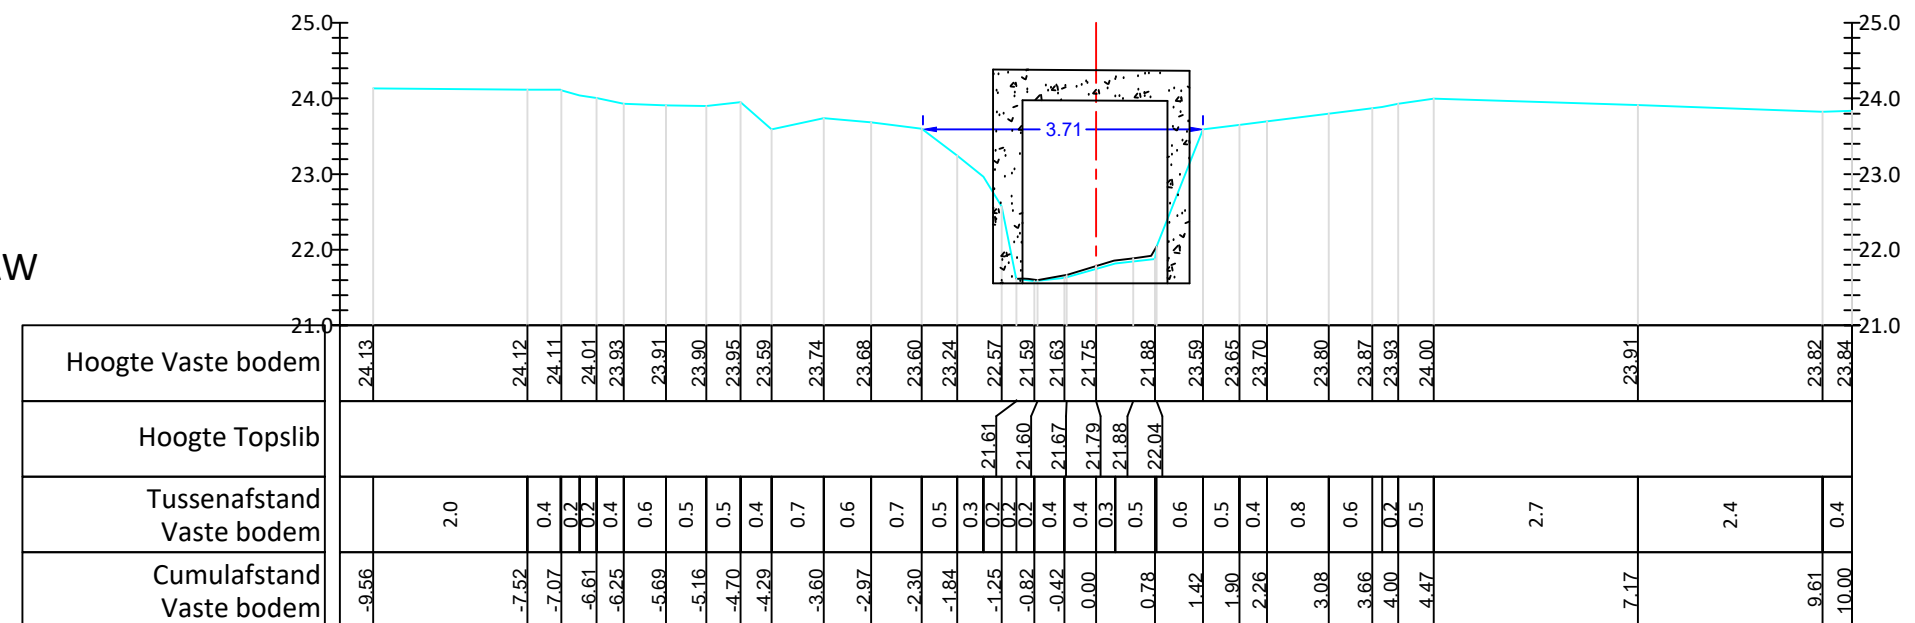

KUNSTWERK O5220/004
L: 28.21m
BP opw 21.56
BP afw 21.63
BBK 22.27
2400/1900
TYPE: KOKER
BETON