

O5220 HOLLEBEEK (VHAG: 6440)
MOERBEKE

Dwarsprofiel_21


DWARSPROFIELPLAN

Aangeduide kruinbreedtes zijn indicatief.

Opgemeten in: april 2019

Opgemeten volgens bestek: TO 2018/01


LEGENDE

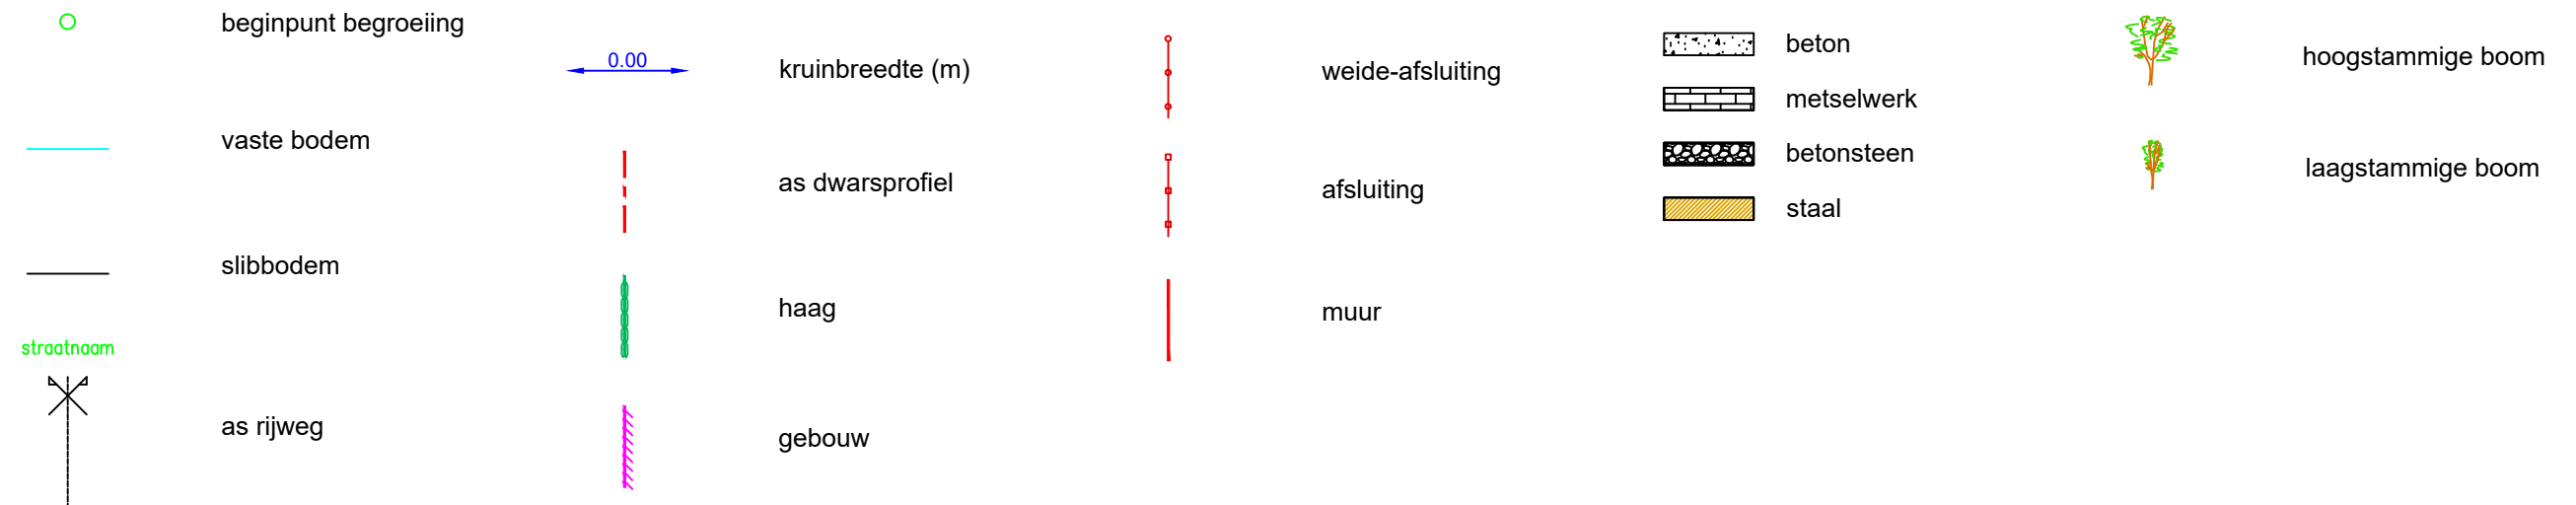

Dwarsprofiel 021

Hor. Schaal 1/100
Vert. Schaal 1/100

Vergelijkingsvlak 22.00m TAW

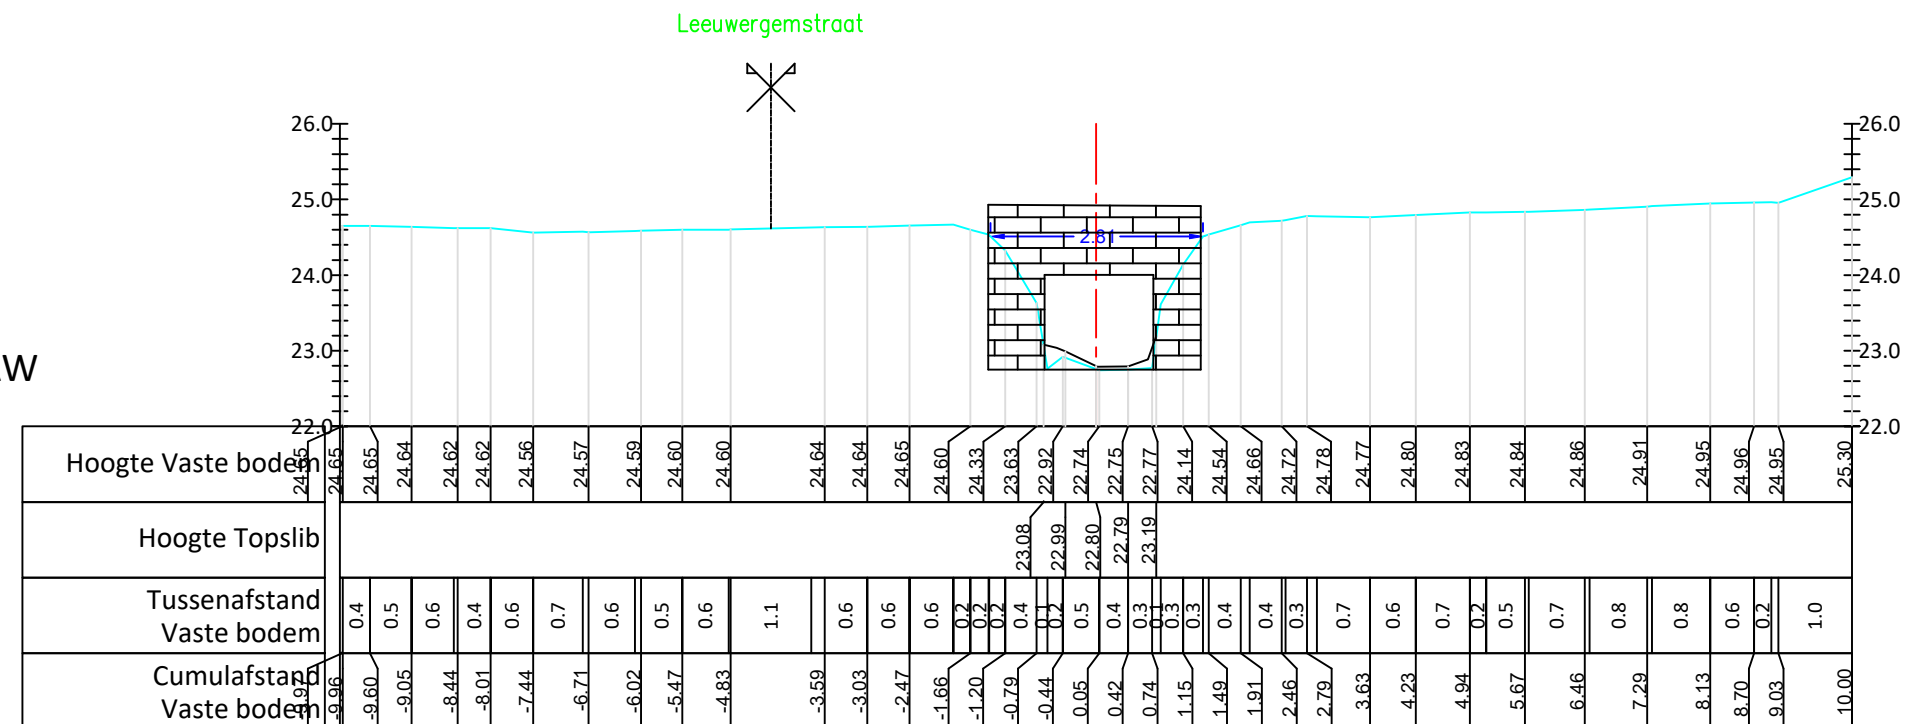

KUNSTWERK O5220/006
L: 4.35m
BP opw 22.75
BP afw 22.75
BBK 24.00
1250/1400
TYPE: KOKER
BETON