

O5220 HOLLEBEEK (VHAG: 6440) MOERBEKE

Dwarsprofiel_22

DWARSPROFIELPLAN

Aangeduide kruinbreedtes zijn indicatief.

Opgemeten in: april 2019

Opgemeten volgens bestek: TO 2018/01

LEGENDE

beginpunt begroeiing

vaste bodem

slibbodem

straatnaam

as rijweg

0.00
kruinbreedte (m)

as dwarsprofiel

haag

gebouw

weide-afsluiting

afsluiting

muur

beton

metselwerk

betonsteen

staal



hoogstammige boom




laagstammige boom

Dwarsprofiel 022

Hor. Schaal 1/100
Vert. Schaal 1/100

Vergelijkingsvlak 23.00m TAW

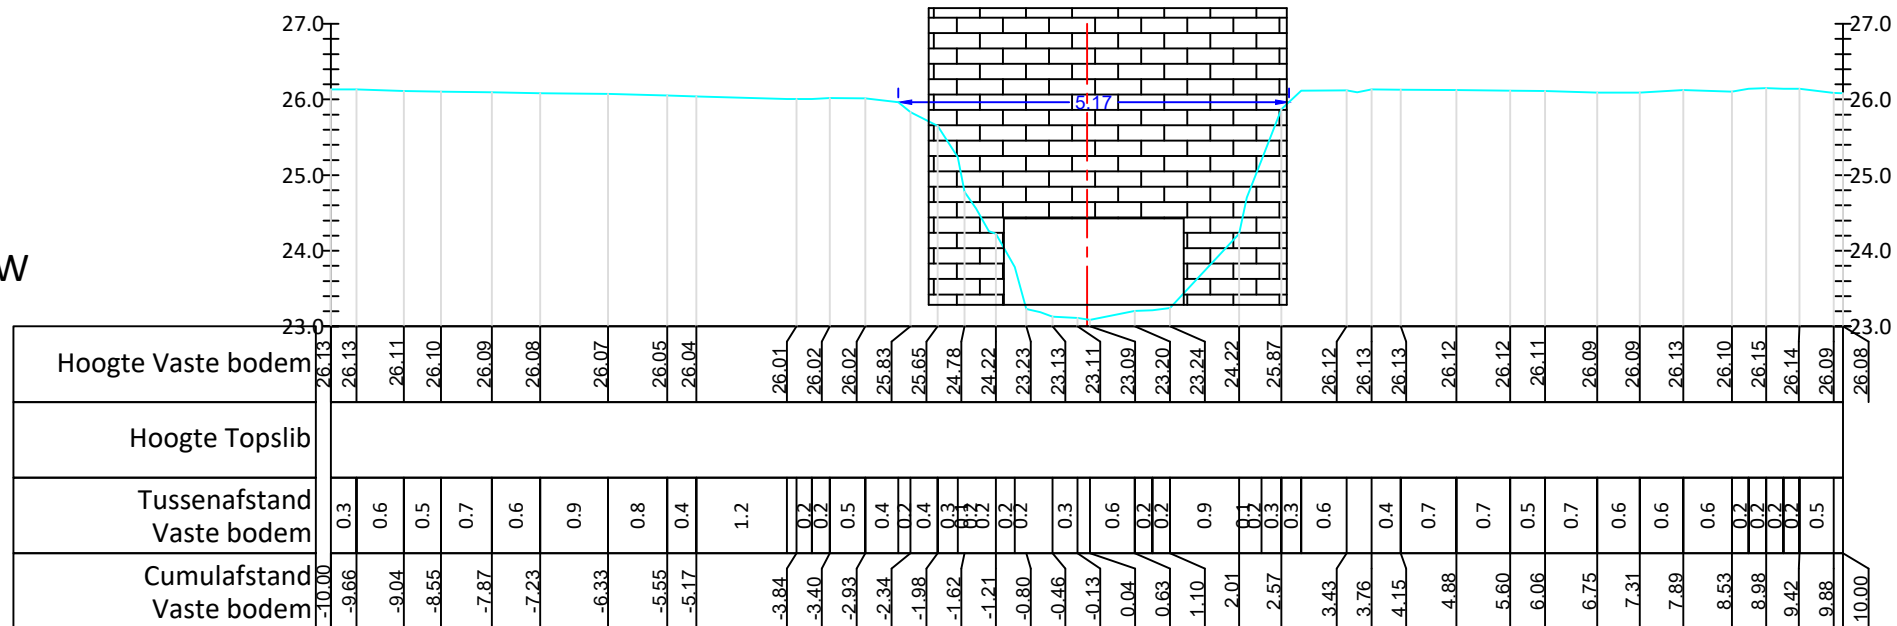

KUNSTWERK O5220/007
L: 14.80m
BP opw 23.30
BP afw 23.28
BBK 24.40
1100/2400
TYPE: KOKER
BETON