



O5220 HOLLEBEEK (VHAG: 6440) MOERBEKE

Dwarsprofiel_23

DWARSPROFIELPLAN

Aangeduide kruinbreedtes zijn indicatief.

Opgemeten in: april 2019

Opgemeten volgens bestek: TO 2018/01

LEGENDE



beginpunt begroeiing



vaste bodem




slibbodem



straatnaam



as rijweg

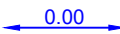

kruinbreedte (m)



as dwarsprofiel



haag



gebouw



weide-afsluiting



afsluiting



muur



beton



metselwerk



betonsteen



staal



hoogstammige boom




laagstammige boom

Dwarsprofiel 023

Hor. Schaal 1/100
Vert. Schaal 1/100

Vergelijkingsvlak 23.00m TAW

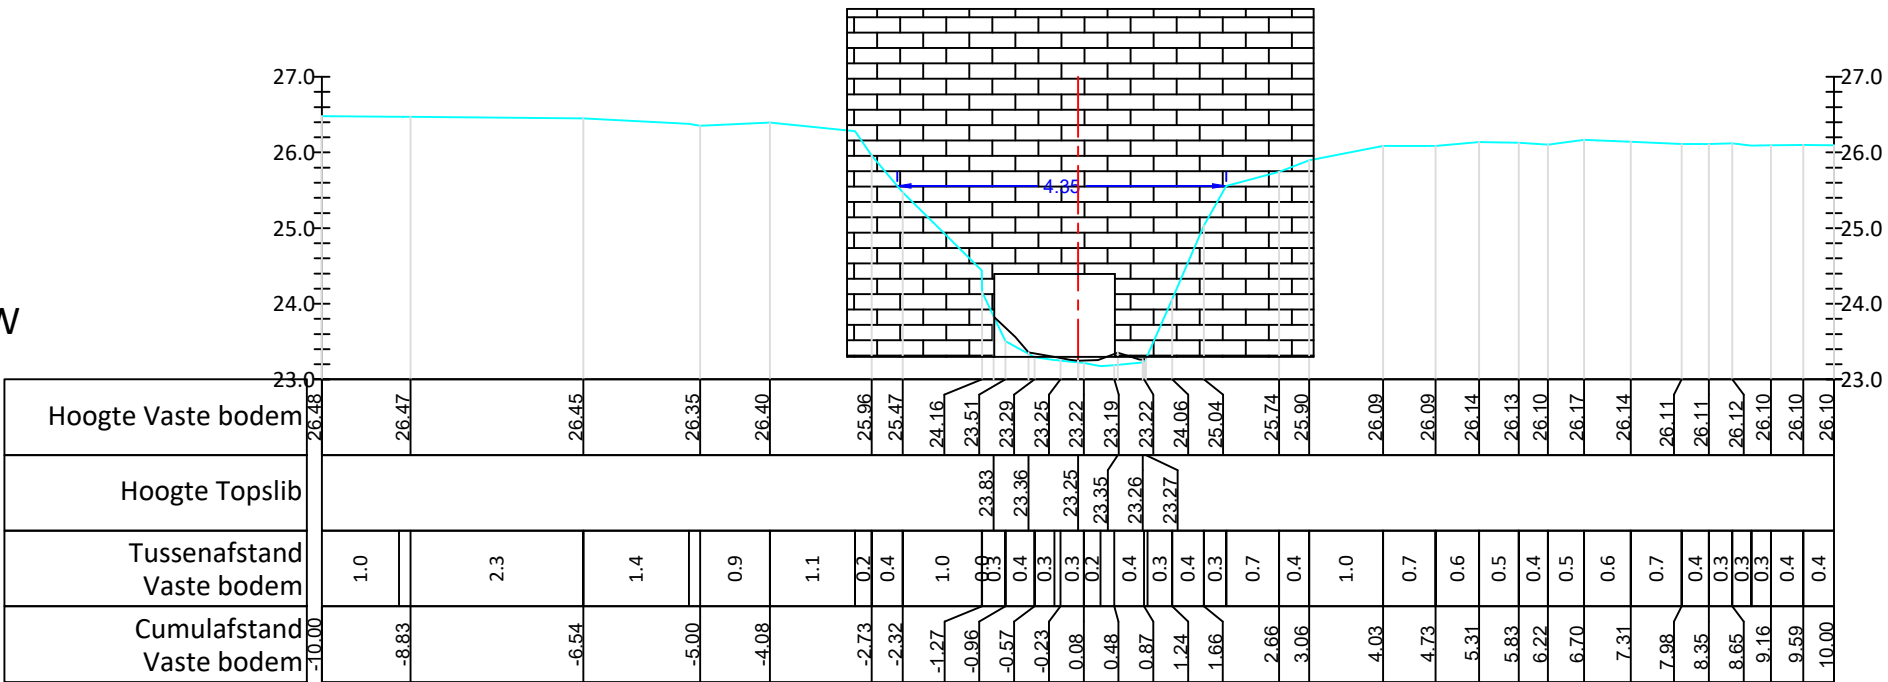

KUNSTWERK O5220/007
L: 14.80m
BP opw 23.30
BP afw 23.28
BBK 24.40
1100/2400
TYPE: KOKER
BETON