

O5220 HOLLEBEEK (VHAG: 6440) MOERBEKE

Dwarsprofiel_25

DWARSPROFIELPLAN

Aangeduide kruinbreedtes zijn indicatief.

Opgemeten in: april 2019

Opgemeten volgens bestek: TO 2018/01

LEGENDE

beginpunt begroeiing

vaste bodem

slibbodem

straatnaam

as rijweg

0.00
kruinbreedte (m)

as dwarsprofiel

haag

gebouw

weide-afsluiting

afsluiting

muur

beton

metselwerk

betonsteen

staal



hoogstammige boom




laagstammige boom

Dwarsprofiel 025

Hor. Schaal 1/100
Vert. Schaal 1/100

Vergelijkingsvlak 23.00m TAW

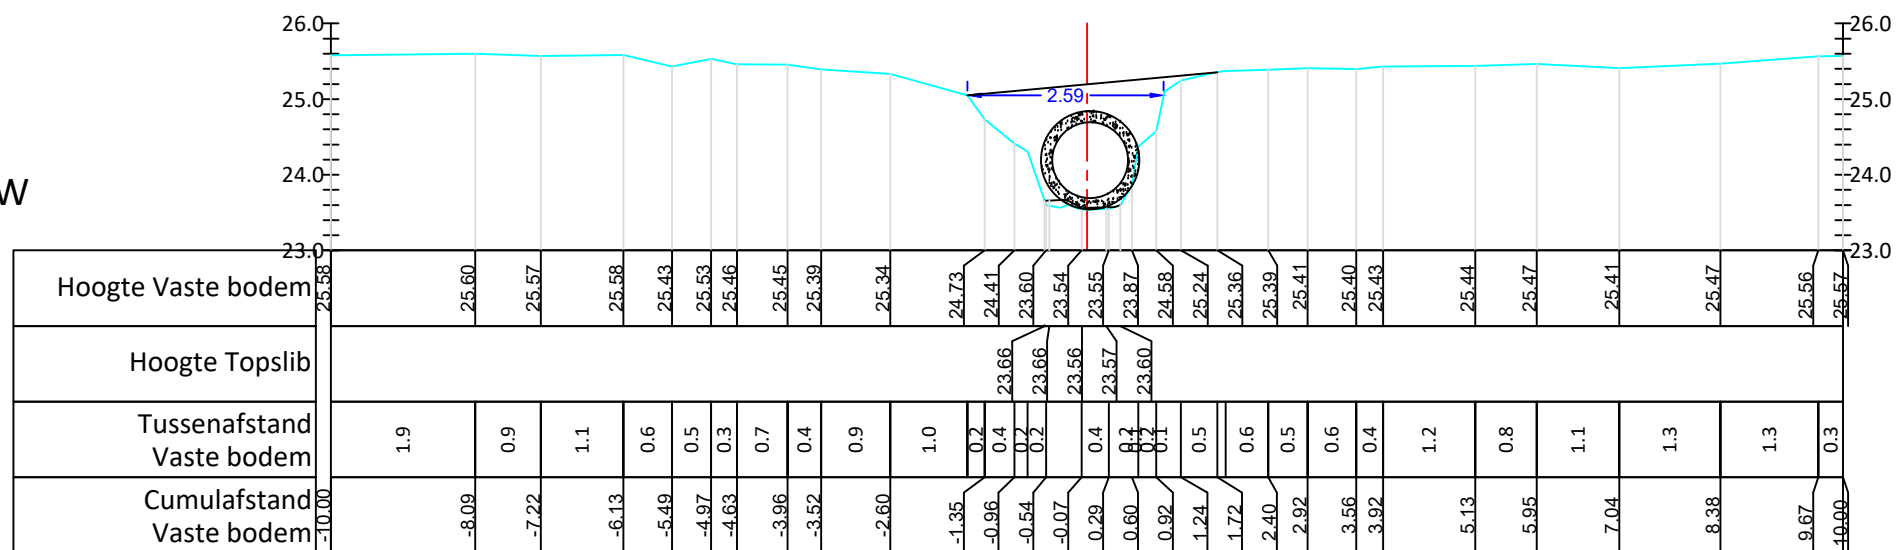

KUNSTWERK O5220/008
L: 7.43m
BP opw 23.63
BP afw 23.43
BBK 24.69
Ø 1000
TYPE: BUIS
BETON