

O5220 HOLLEBEEK (VHAG: 6440)
MOERBEKE

Dwarsprofiel_3


DWARSPROFIELPLAN

Aangeduide kruinbreedtes zijn indicatief.

Opgemeten in: april 2019

Opgemeten volgens bestek: TO 2018/01


LEGENDE

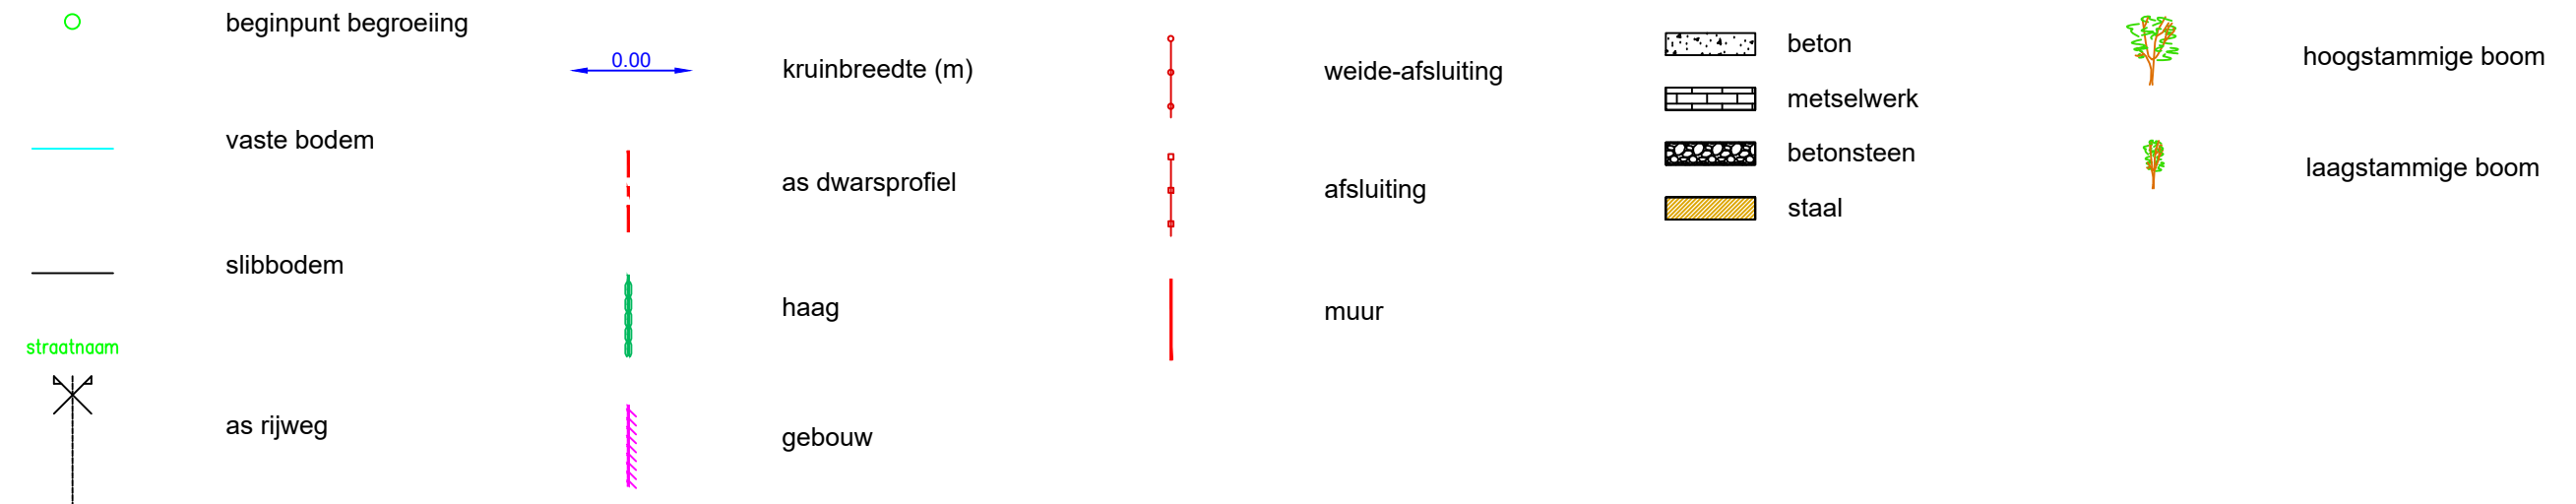

Dwarsprofiel 003

Hor. Schaal 1/100
Vert. Schaal 1/100

Vergelijkingsvlak 19.00m TAW

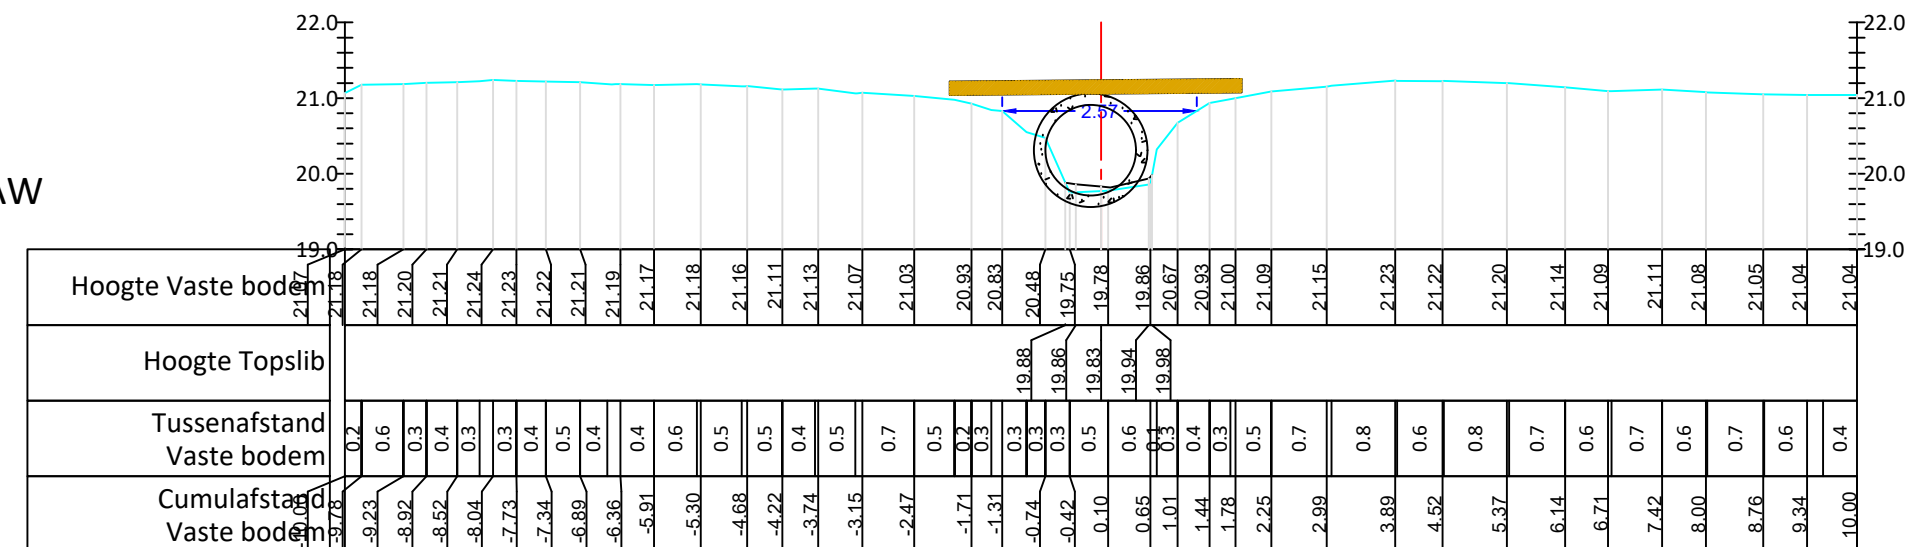

KUNSTWERK O5220/001
L: 3.05m
BP opw 18.01
BP afw 17.96
BBK 21.00
Ø 1200
TYPE: BUIS
BETON