




Dwarsprofiel 037

Hor. Schaal 1/100
Vert. Schaal 1/100

Vergelijkingsvlak 27.00m TAW

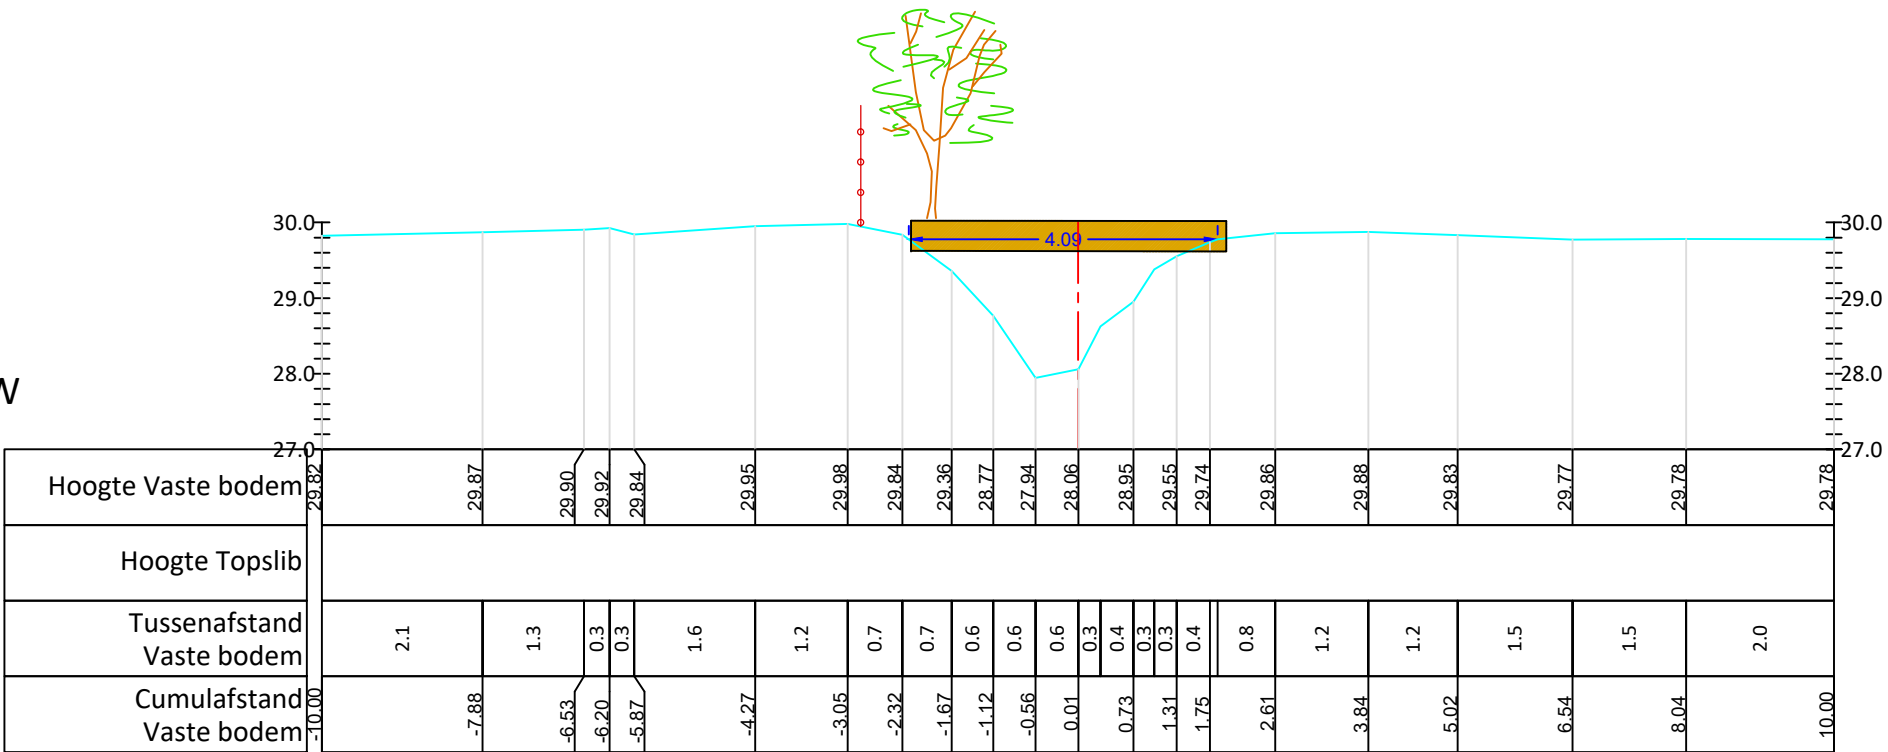

KUNSTWERK O5220/009
L: 4.45m
BP opw 27.94
BP afw 27.96
BBK 29.62
dikte 400
TYPE: OVERWELVING
HOUT