



O5220 HOLLEBEEK (VHAG: 6440) MOERBEKE

Dwarsprofiel_42

DWARSPROFIELPLAN

Aangeduide kruinbreedtes zijn indicatief.

Opgemeten in: april 2019

Opgemeten volgens bestek: TO 2018/01

LEGENDE



beginpunt begroeiing



vaste bodem




slibbodem



straatnaam



as rijweg

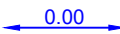

0.00

kruinbreedte (m)



as dwarsprofiel



haag



gebouw



weide-afsluiting



afsluiting



muur



beton



metselwerk



betonsteen



staal



hoogstammige boom




laagstammige boom

Dwarsprofiel 042

Hor. Schaal 1/100
Vert. Schaal 1/100

Vergelijkingsvlak 29.00m TAW

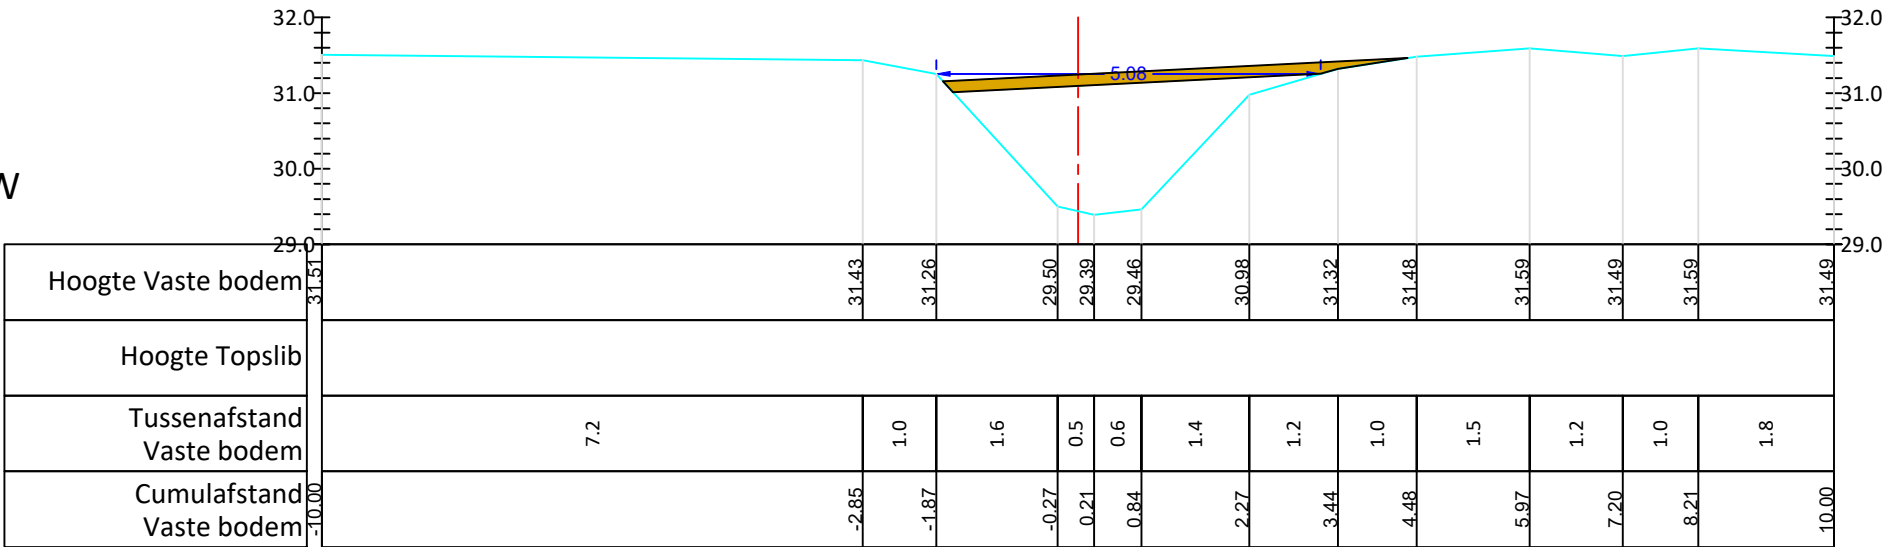

KUNSTWERK O5220/010
L: 4.22m
BP opw 29.39
BP afw 29.37
BBK 31.21
dikte 150
TYPE: OVERWELVING
STAAL