

O5220 HOLLEBEEK (VHAG: 6440)
MOERBEKE

Dwarsprofiel_43


DWARSPROFIELPLAN

Aangeduide kruinbreedtes zijn indicatief.

Opgemeten in: april 2019

Opgemeten volgens bestek: TO 2018/01


LEGENDE

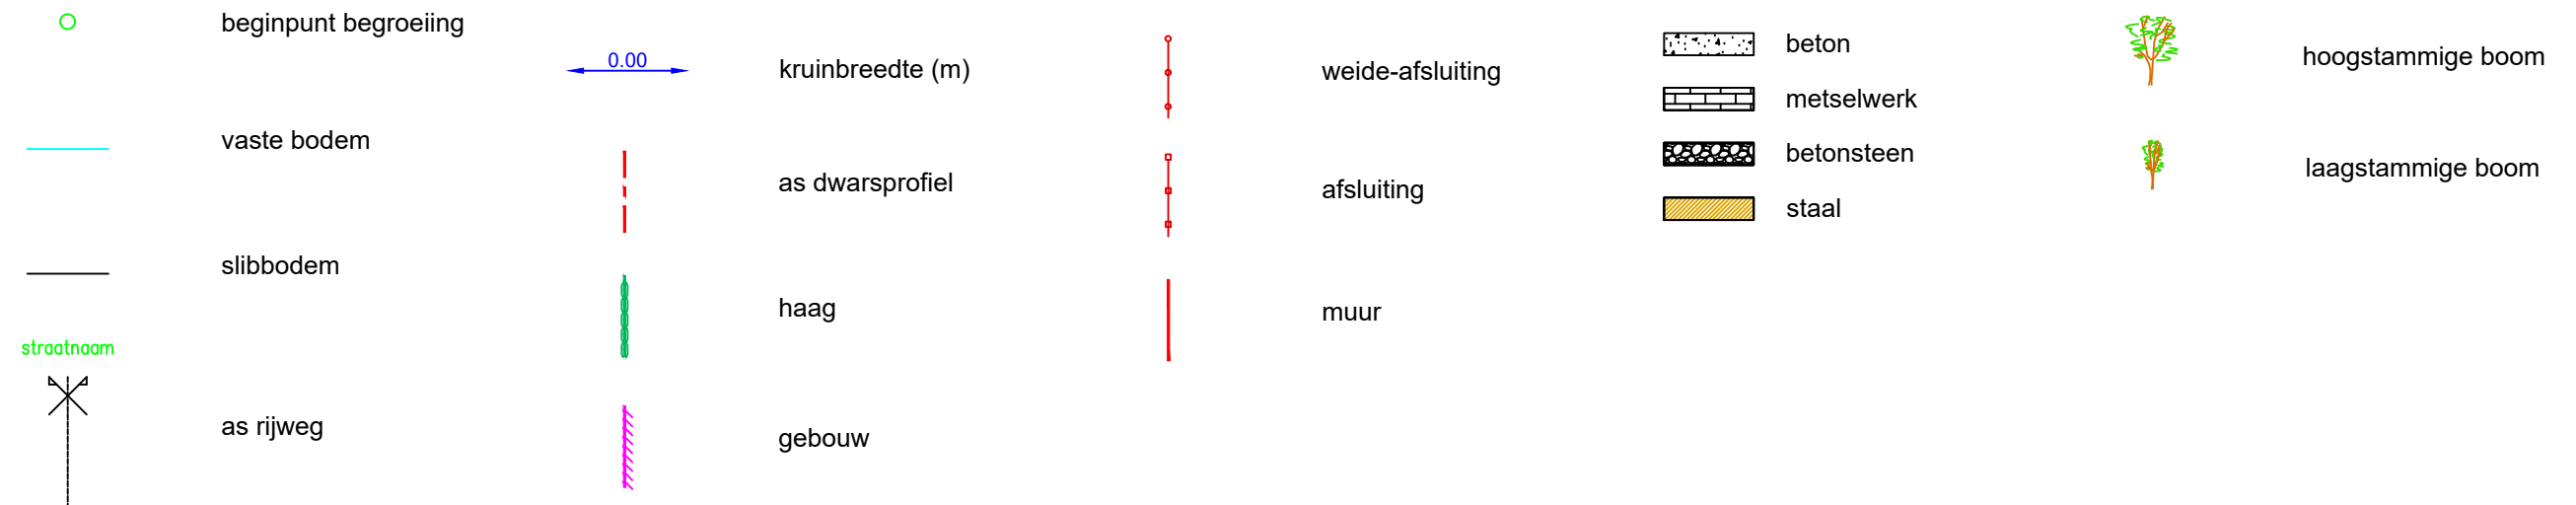

Dwarsprofiel 043

Hor. Schaal 1/100
Vert. Schaal 1/100

Vergelijkingsvlak 29.00m TAW

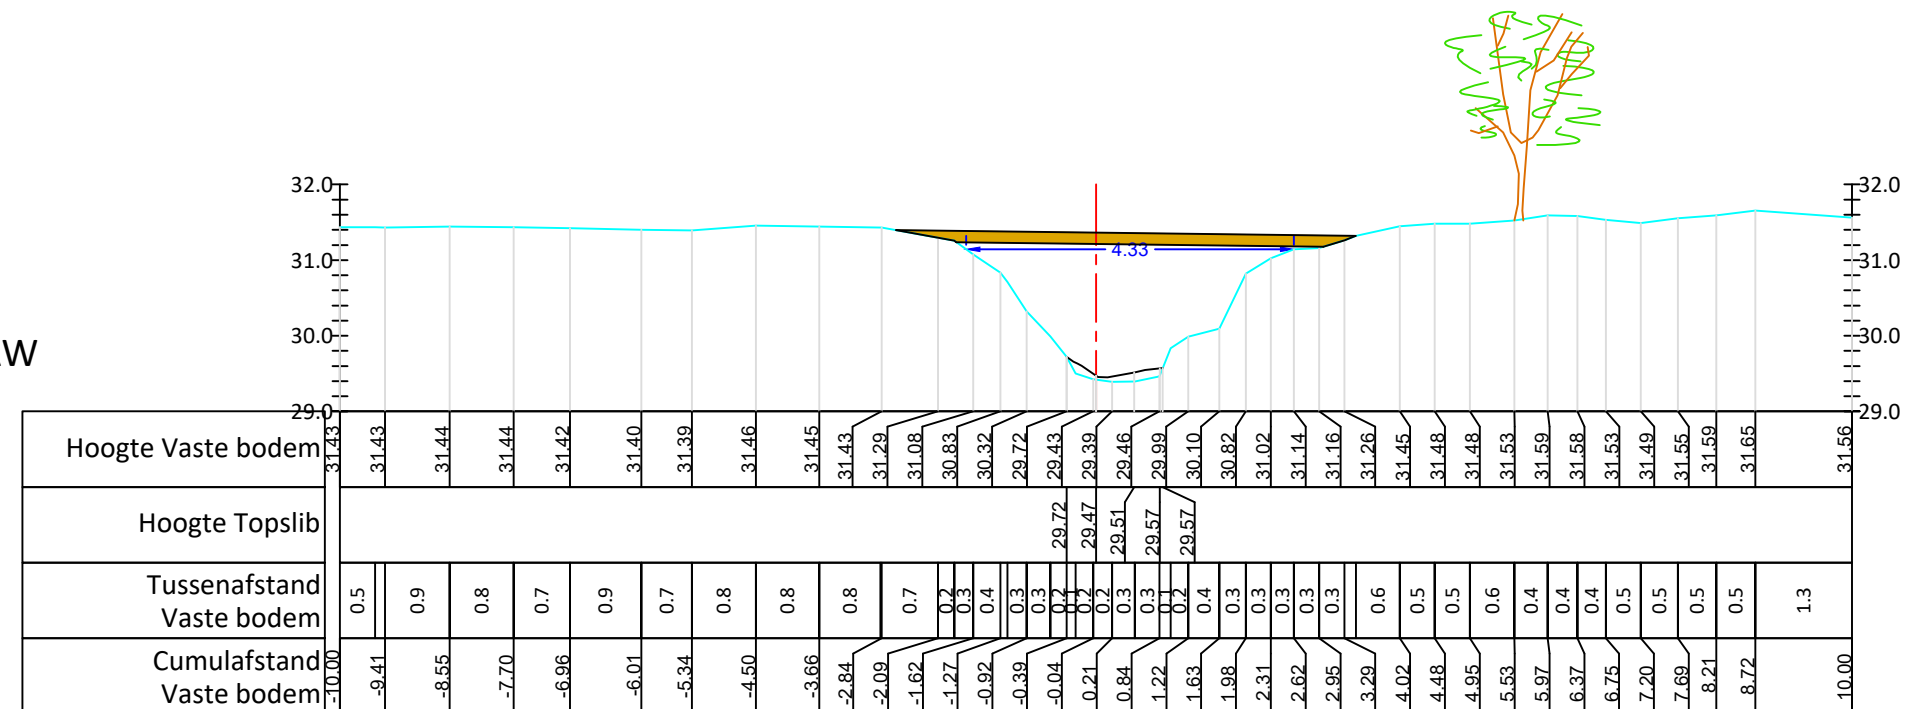

KUNSTWERK O5220/010
L: 4.22m
BP opw 29.39
BP afw 29.37
BBK 31.21
dikte 150
TYPE: OVERWELVING
STAAL