



O5220 HOLLEBEEK (VHAG: 6440) MOERBEKE

Dwarsprofiel_53

DWARSPROFIELPLAN

Aangeduide kruinbreedtes zijn indicatief.

Opgemeten in: april 2019

Opgemeten volgens bestek: TO 2018/01

LEGENDE



beginpunt begroeiing



vaste bodem



slibbodem



straatnaam



as rijweg



kruinbreedte (m)



as dwarsprofiel



haag



gebouw



weide-afsluiting



afsluiting



muur



beton



metselwerk



betonsteen



staal



hoogstammige boom




laagstammige boom

Dwarsprofiel 053

Hor. Schaal 1/100
Vert. Schaal 1/100

Vergelijkingsvlak 32.00m TAW

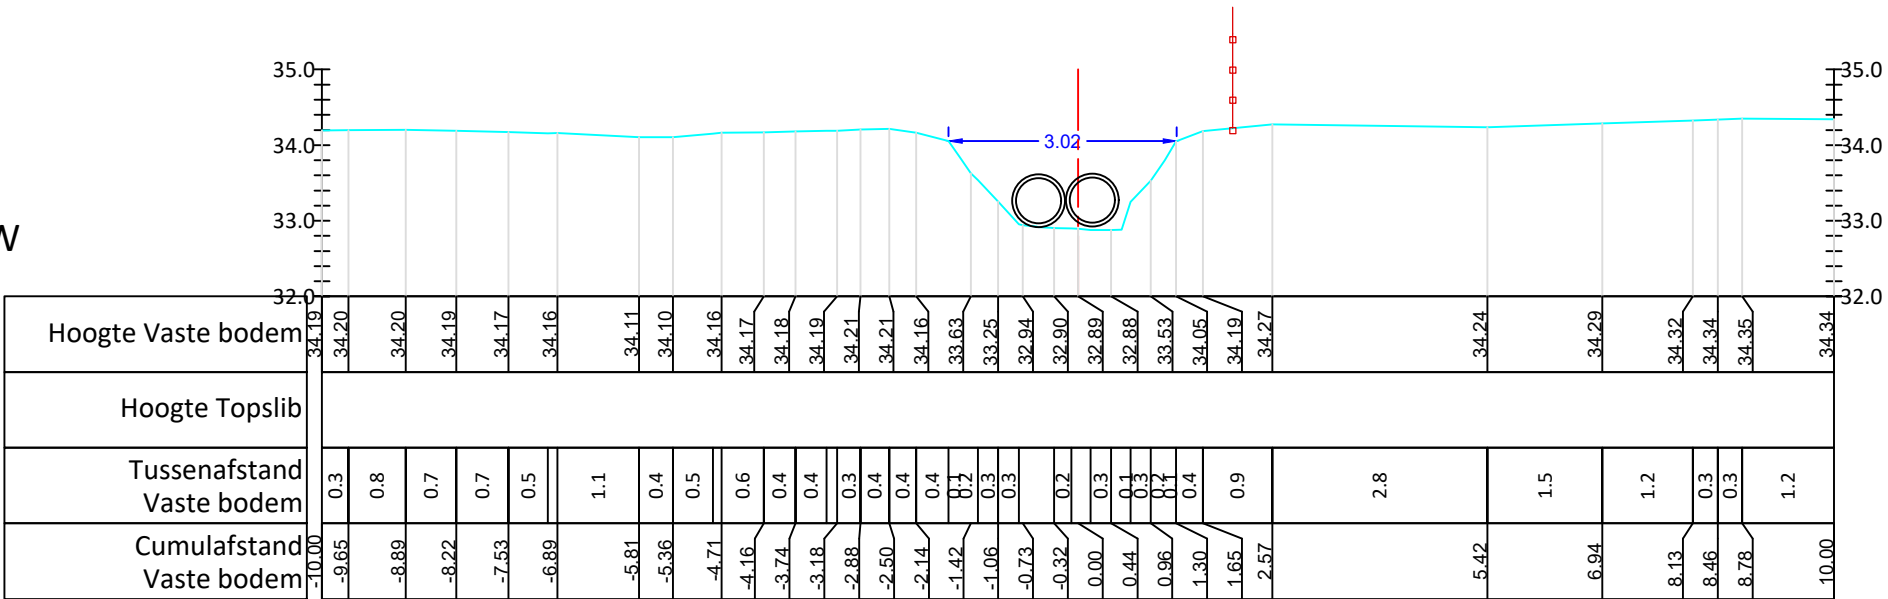

KUNSTWERK O5220/012
L: 5.64m
BP opw 32.80
BP afw 32.90
BBK 33.67
Ø 600
TYPE: BUIS
BETON