


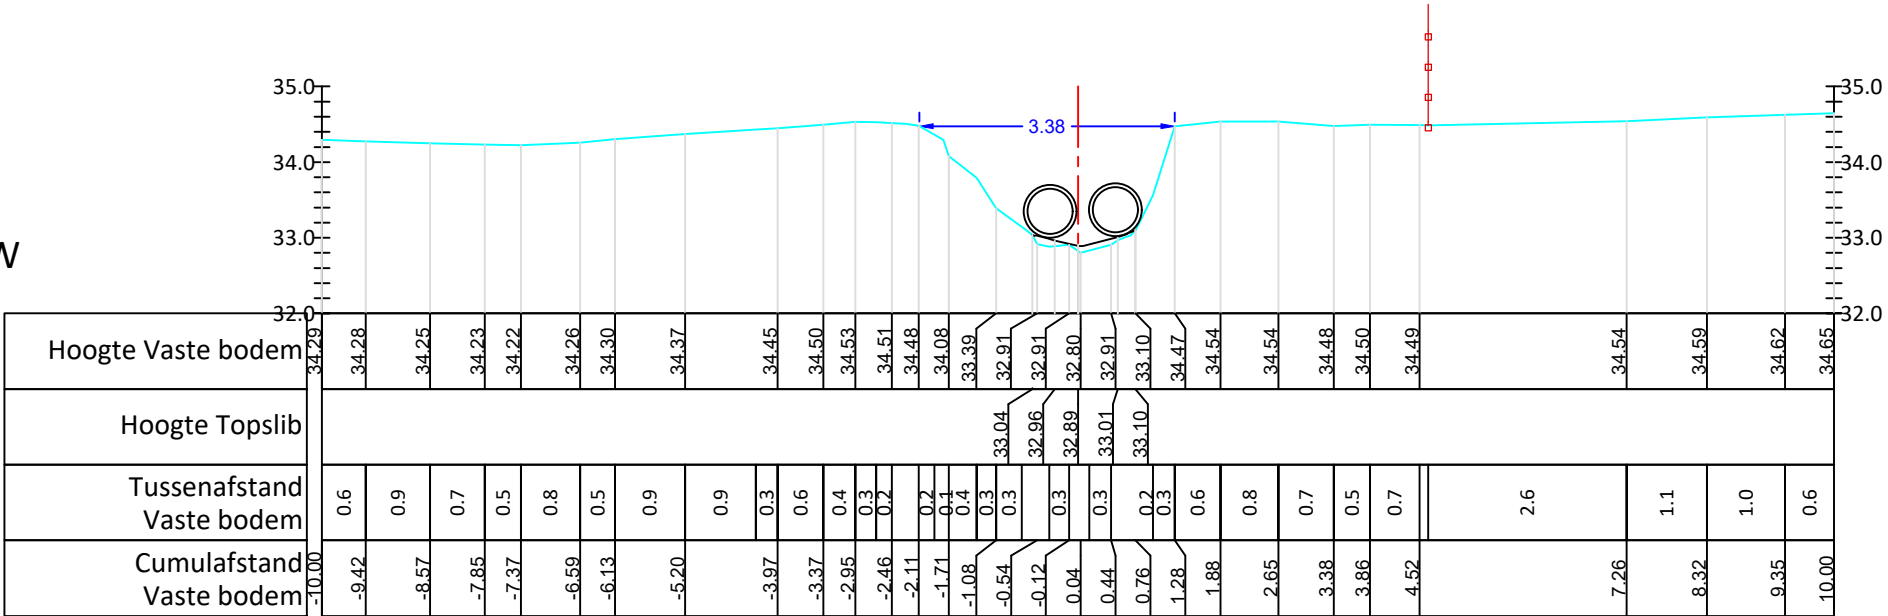

Dwarsprofiel 054

Hor. Schaal 1/100
Vert. Schaal 1/100

Vergelijkingsvlak 32.00m TAW



KUNSTWERK O5220/012
L: 5.64m
BP opw 32.80
BP afw 32.90
BBK 33.67
Ø 600
TYPE: BUIS
BETON