

O5220 HOLLEBEEK (VHAG: 6440)
MOERBEKE

Dwarsprofiel_55


DWARSPROFIELPLAN

Aangeduide kruinbreedtes zijn indicatief.

Opgemeten in: april 2019

Opgemeten volgens bestek: TO 2018/01


LEGENDE

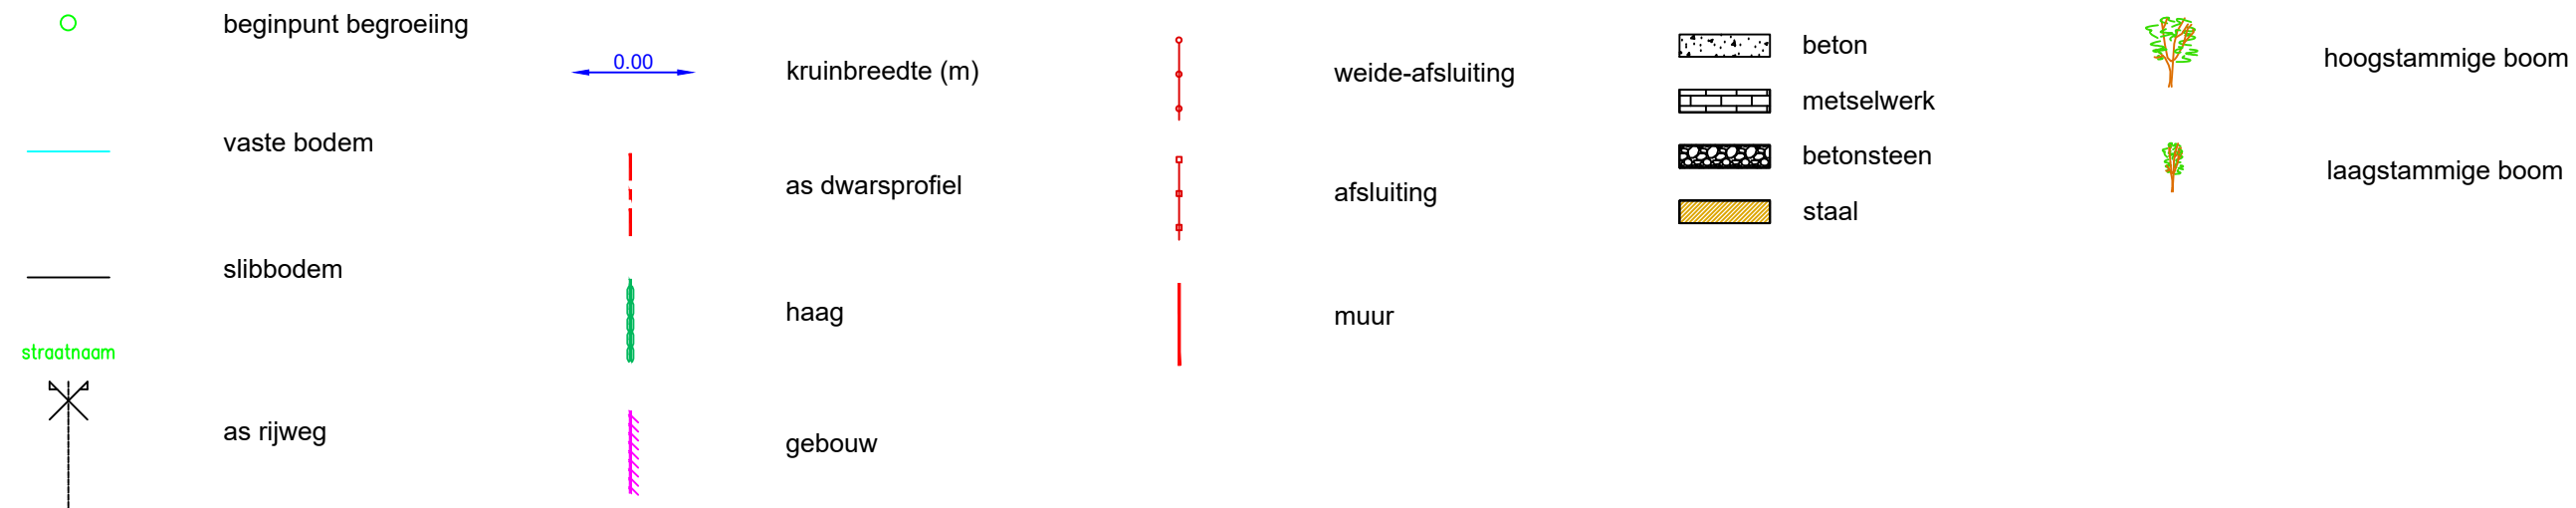

Dwarsprofiel 055

Hor. Schaal 1/100
Vert. Schaal 1/100

Vergelijkingsvlak 33.00m TAW

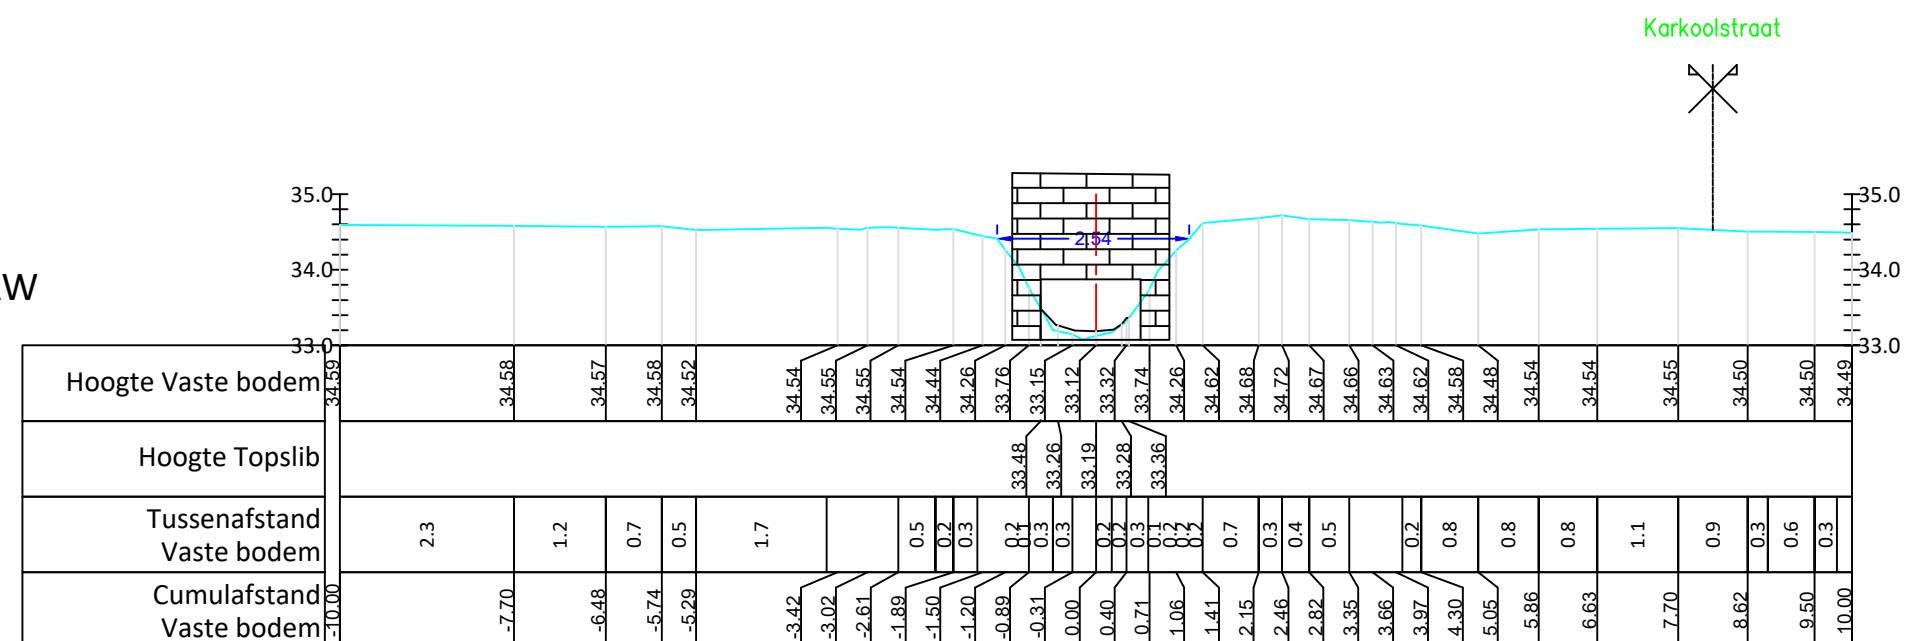

KUNSTWERK O5220/013
L: 12.43m
BP opw 33.08
BP afw 33.06
BBK 33.88
800/1200
TYPE: KOKER
BETON